


MIEJSCOWY PLAN PRZESTRZENNEGO RYSUNEK PLANU

ZAGOSPODAROWANIA WSI RADONIE SKALA 1:2000

ZAŁĄCZNIK DO UCHWAŁY NR 278/2000
RADY MIEJSKIEJ W GRODZISKU MAZOWIECKIM
Z DNIA 27 WRZEŚNIA 2000 ROKU

PRZEWODNICZĄCY RADY MIEJSKIEJ
MAREK CABANOWSKI

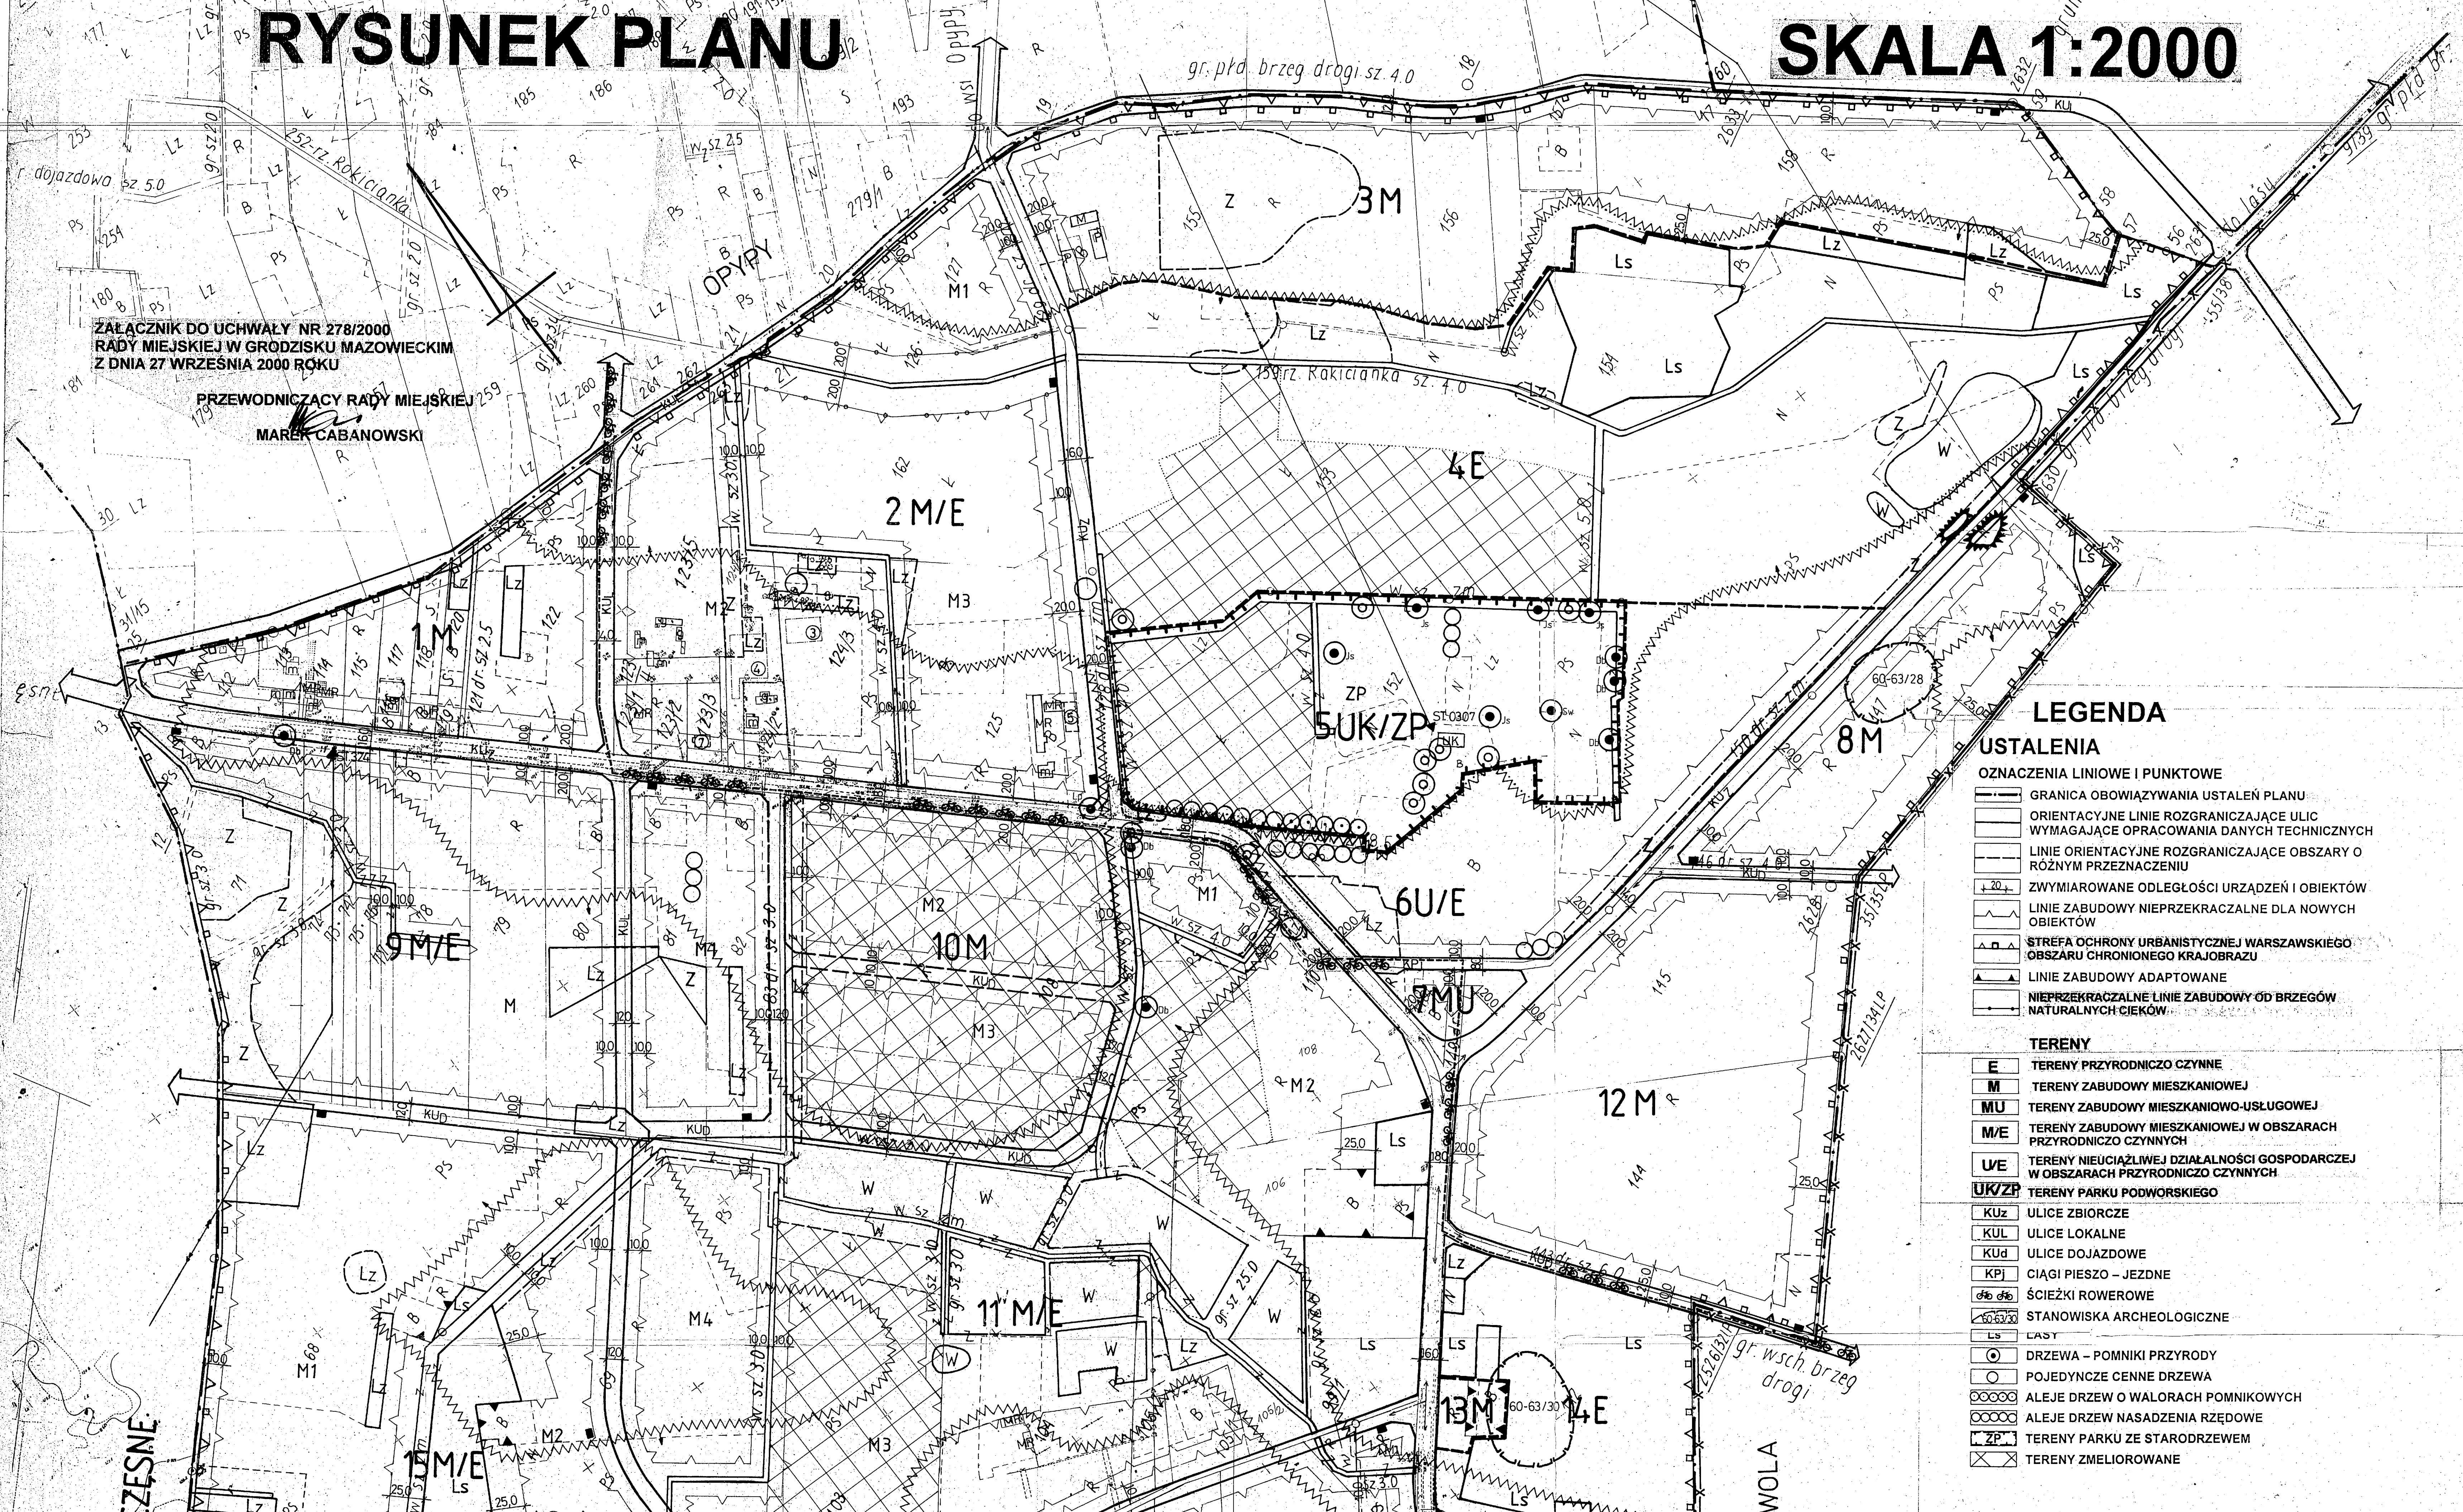

LEGENDA

- USTALENIA**
- OZNACZENIA LINIOWE I PUNKTOWE**
- GRANICA OBOWIĄZYWANIA USTALEŃ PLANU
 - ORIENTACYJNE LINIE ROZGRANICZAJĄCE ULIC WYMAGAJĄCE OPRACOWANIA DANYCH TECHNICZNYCH
 - LINIE ORIENTACYJNE ROZGRANICZAJĄCE OBSZARY O RÓŻNYM PRZEZNACZENIU
 - ZWYMIAROWANE ODLEGŁOŚCI URZĄDZEŃ I OBIEKTÓW
 - LINIE ZABUDOWY NIEPRZEKACZALNE DLA NOWYCH OBIEKTÓW
 - STREFA OCHRONY URBANISTYCZNEJ WARSZAWSKIEGO OBSZARU CHRONIONEGO KRAJOBRAZU
 - LINIE ZABUDOWY ADAPTOWANE
 - NIEPRZEKACZALNE LINIE ZABUDOWY OD BRZEGÓW NATURALNYCH CIĘKÓW
- TERENY**
- TERENY PRZYRODNICZO CZYNNE
 - TERENY ZABUDOWY MIESZKANIOWEJ
 - TERENY ZABUDOWY MIESZKANIOWO-USŁUGOWEJ
 - TERENY ZABUDOWY MIESZKANIOWEJ W OBSZARACH PRZYRODNICZO CZYNNYCH
 - TERENY NIEUŁADLIWEJ DZIAŁALNOŚCI GOSPODARZEJ W OBSZARACH PRZYRODNICZO CZYNNYCH
 - TERENY PARKU PODWORSKIEGO
 - ULICE ZBIORCZE
 - ULICE LOKALNE
 - ULICE DOJAZDOWE
 - CIĄGI PIESZO - JEZDNE
 - ŚCIEŻKI ROWEROWE
 - STANOWISKA ARCHEOLOGICZNE
 - LASY
 - DRZEWA - POMNIKI PRZYRODY
 - POJEDYNCZE CENNE DRZEWA
 - ALEJE DRZEW O WALORACH POMNIKOWYCH
 - ALEJE DRZEW NASADZENIA RZĘDOWE
 - TERENY PARKU ZE STARODRZEWEM
 - TERENY ZMELIOROWANE
- ZALECENIA**
- DRZEWA PROPONOWANE DO UZNANIA JAKO POMNIKI PRZYRODY
 - WYBRANE TERENY Z PROPONOWANYMI PODZIAŁAMI NA

SZCZESNE

ZABIA WOLA