
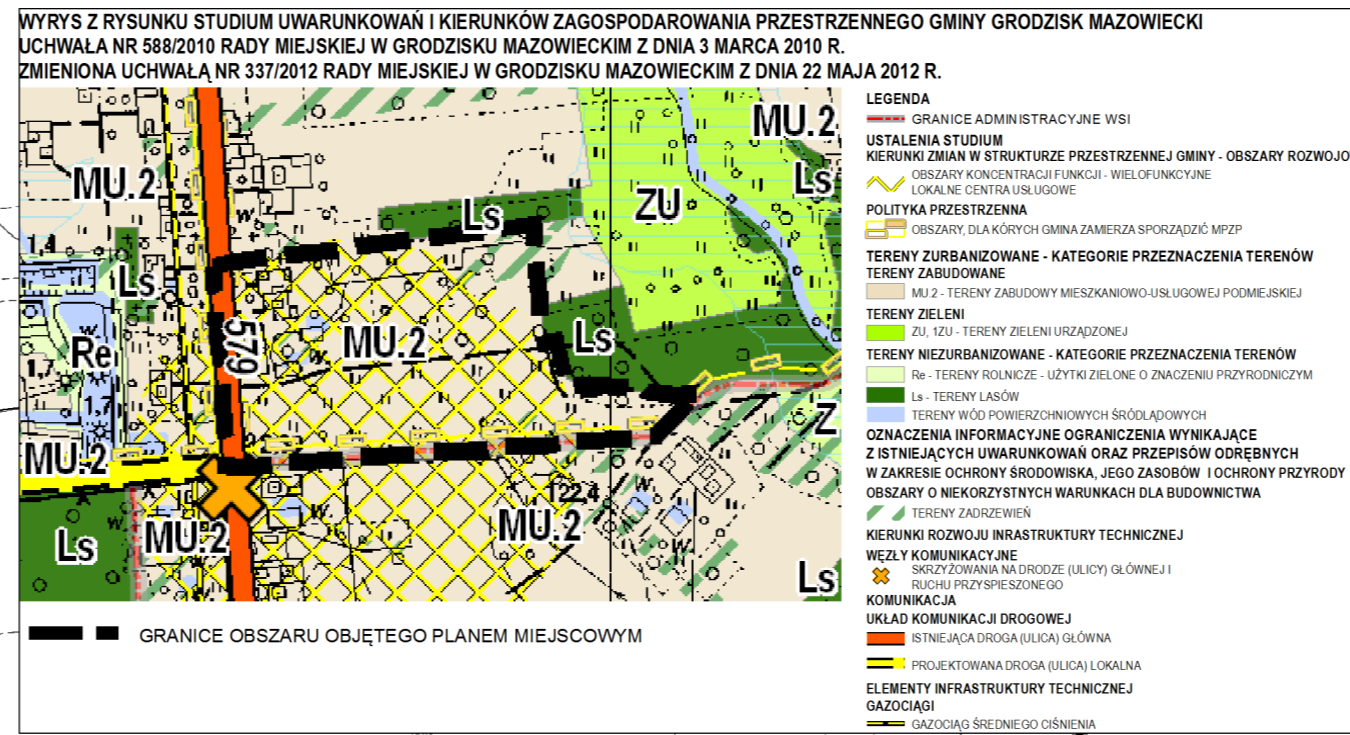


# MIEJSCOWY PLAN ZAGOSPODAROWANIA PRZESTRZENNEGO DLA CZĘŚCI WSI ADAMOWIZNA W REJONIE UL. RADZIEJOWICKIEJ W GMINIE GRODZISK MAZOWIECKI

## RYSUNEK PLANU

SKALA 1:1 000

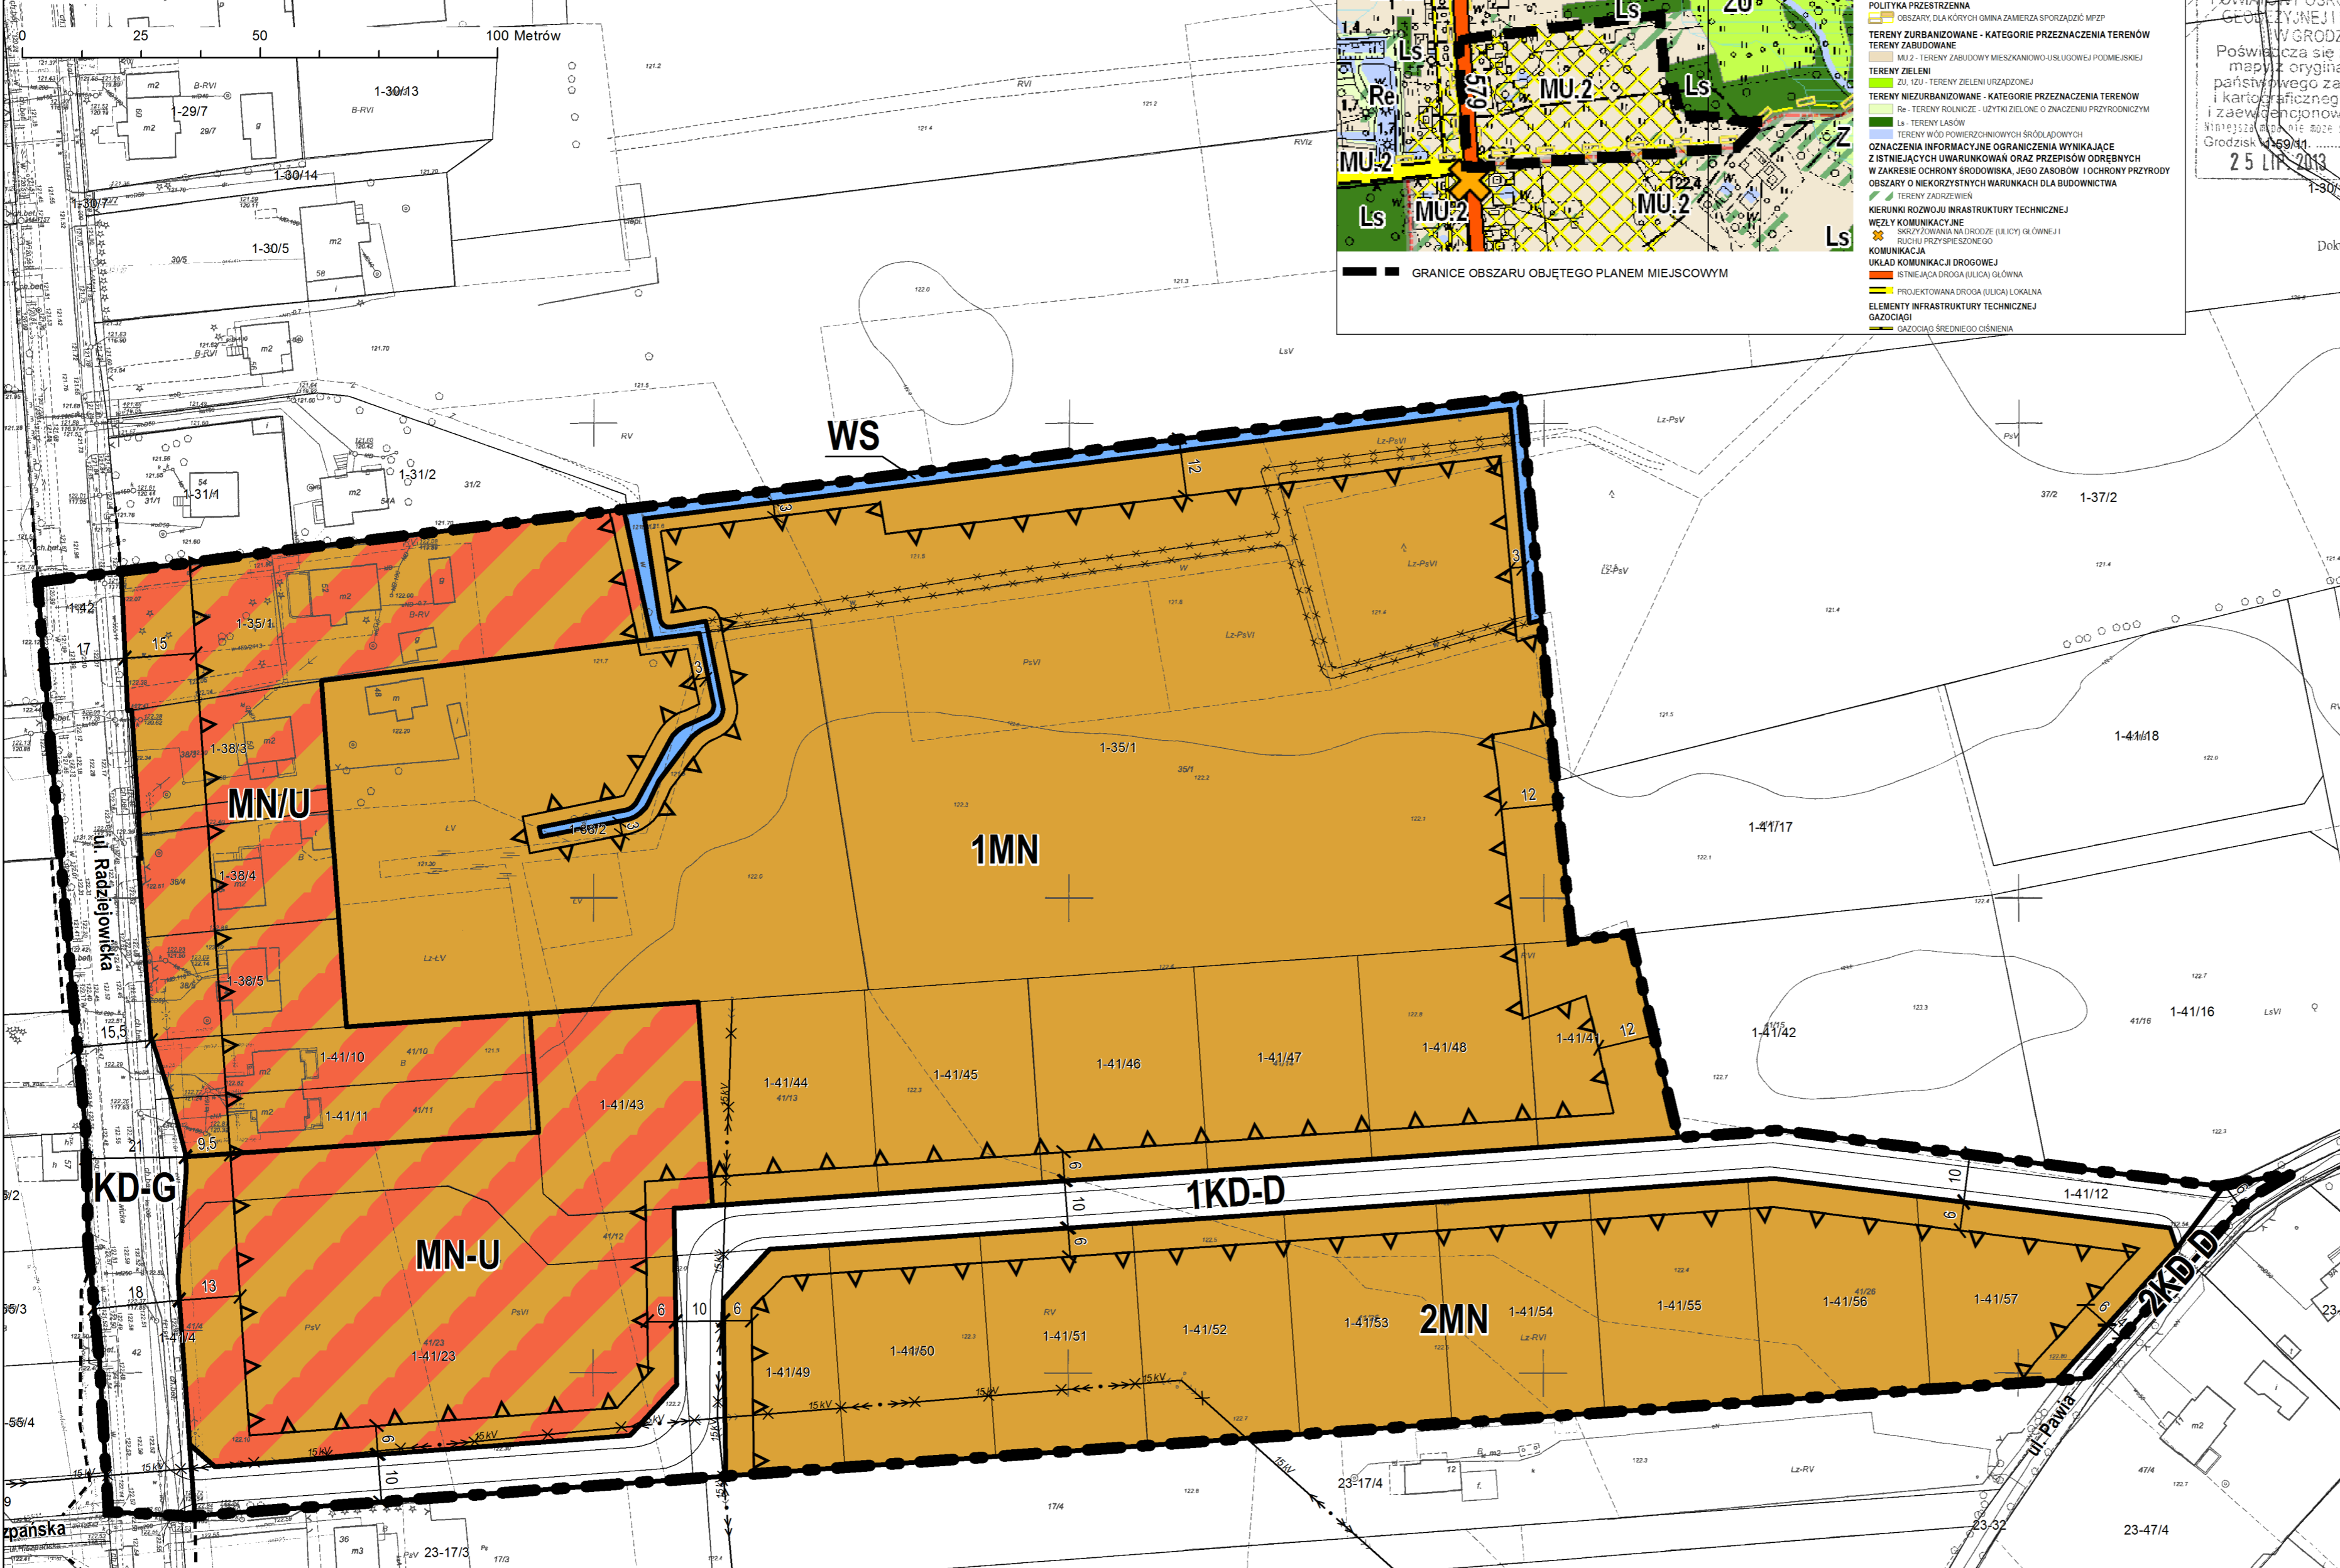

ADAMOWIZNA 1:1000  
 STAROSTWO POWIATOWE GRODZISK MAZOWIECKI  
 POWIATOWY OŚRODEK DOKUMENTACJI  
 GEOMETRYCZNEJ I KARTOGRAFICZNEJ  
 W GRODZISKU MAZ.  
 Poświadczam zgodność niniejszej mapy z oryginałem przyjętym do państwowego zasobu geodezyjnego i kartograficznego w dniu 20.04.2016 r. i zaewidencjonowanym pod nr 173/WN/16/2016 z dnia 20.04.2016 r. w Głównym Urzędzie Geodezyjnym i Kartograficznym w Grodzisku Mazowieckim.  
 25.04.2016  
 (imię i nazwisko, podpis stanowisko)  
 Sylwester Celej  
 Starosta Powiatowy (Orodo) Dokumentacji Geometrycznej i Kartograficznej

ZAŁĄCZNIK NR 1  
 DO UCHWAŁY NR 338/2016  
 RADY MIEJSKIEJ  
 W GRODZISKU MAZOWIECKIM  
 Z DNIA 27 KWIEŚNIA 2016 r.

- ### LEGENDA
- #### OBYWIAZUJĄCE USTALENIA PLANU
- GRANICE**
- GRANICE OBSZARU OBJĘTEGO PLANEM
  - LINIE ROZGRANICZAJĄCE TERENY O RÓŻNYM PRZEZNACZENIU LUB RÓŻNYCH ZASADACH ZAGOSPODAROWANIA
  - ZWYMIAROWANE WZAJEMNE ODLEGŁOŚCI ELEMENTÓW ZAGOSPODAROWANIA
- KSZTAŁTOWANIE ZABUDOWY, ELEMENTY KOMPOZYCJI PRZESTRZENNEJ**
- LINIE ZABUDOWY NIEPRZEKRACZALNE
  - ROWY DO LIKWIDACJI
  - NAPOWIETRZNE LINIE ELEKTROENERGETYCZNE ŚREDNIEGO NAPIĘCIA 15kV DO PRZESUNIĘCIA LUB SKABLOWANIA
- PRZEZNACZENIE TERENÓW**
- MN - TERENY ZABUDOWY MIESZKANIOWEJ JEDNORODZINEJ
  - MN/U - TEREN ZABUDOWY MIESZKANIOWEJ JEDNORODZINEJ Z DOPUSZCZENIEM USŁUG
  - MN-U - TEREN ZABUDOWY MIESZKANIOWEJ JEDNORODZINEJ I USŁUG
  - WS - TEREN WÓD POWIERZCHNIOWYCH
  - KD-G - TEREN DROGI PUBLICZNEJ KLASY GŁÓWNEJ
  - KD-D - TERENY DRÓG PUBLICZNYCH KLASY DOJAZDOWEJ
- INFORMACJE**
- 1-41/11 - GRANICE I NUMERY DZIAŁEK EWIDENCYJNYCH
  - GEOMETRYCZNY UKŁAD JEZDNI (GRANICE JEZDNI)
  - LINIE ROZGRANICZAJĄCE DRÓG POZA OBSZAREM PLANU
  - NAPOWIETRZNE LINIE ELEKTROENERGETYCZNE ŚREDNIEGO NAPIĘCIA 15kV

SPORZĄDZAJĄCY:	Burmistrz Grodziska Mazowieckiego	
GŁÓWNY PROJEKTANT:	mgr inż. arch. Anna Markert mgr inż. Krzysztof Zgierski	WA-122 WA-421
ZESPÓŁ AUTORSKI:	mgr inż. Natalia Brzostek mgr inż. Aleksandra Niebrzydowska-Maciewicz tech. Urszula Ogledzka mgr inż. Monika Popławska	WA-440 WA-441