

MIEJSCOWY PLAN ZAGOSPODAROWANIA PRZESTRZENNEGO DLA CZĘŚCI WSI RADONIE W REJONIE UL. SOBOŁEWEJ W GMINIE GRODZISK MAZOWIECKI

RYSunEK PLANU

SKALA 1:1 000

0 10 20 40 60 80 100 Metrów




ZALĄCZNIK NR 1
DO UCHWAŁY NR 381/2016
RADY MIEJSKIEJ
W GRODZISKU MAZOWIECKIM
Z DNIA 29 CZERWCA 2016 R.

WYRYS Z RYSUNKU STUDIUM UWARUNKWAŃ I KIERUNKÓW ZAGOSPODAROWANIA PRZESTRZENNEGO GMINY GRODZISK MAZOWIECKI
UCHWAŁA NR 588/2010 RADY MIEJSKIEJ W GRODZISKU MAZOWIECKIM Z DNIA 3 MARCA 2010 R. ZMIENIONA
UCHWAŁA NR 337/2012 RADY MIEJSKIEJ W GRODZISKU MAZOWIECKIM Z DNIA 22 MAJA 2012 R.



- LEGENDA**
- GRANICE ADMINISTRACYJNE WSI
 - USTALENIA STUDIUM
 - POLITYKA PRZESTRZENNA
 - OSIĄGNIĘCIA DLA KIERUNKÓW GMINA ZAMIERZA SPÓRZĄDZIĆ MPZP
 - TERENY ZABUDOWANE - KATEGORIE PRZEZNACZENIA TERENÓW
 - TERENY ZABUDOWANE
 - MU2 - TERENY ZABUDOWY MIESZKANIOWEJ USŁUGOWEJ PODMIEJSKIEJ
 - TERENY NIEZABUDOWANE - KATEGORIE PRZEZNACZENIA TERENÓW
 - LS - TERENY LASÓW
 - TERENY WÓD POWIERZCHNIOWYCH ŚRODOWISKOWYCH
 - OZNACZENIA INFORMACYJNE OGRANICZENIA WYNIKAJĄCE Z STREŻY OCHRONY URBANISTYCZNEJ WYKAZANE W ZAKRESIE OCHRONY ŚRODOWISKA, JEGO ZASOBÓW I OCHRONY PRZYRODY
 - STREFA OCHRONY URBANISTYCZNEJ WÓDKI
 - OBSZARY O NIEKORZYSTNYCH WARUNKACH DLA BUDOWNICTWA
 - TERENY ZADRZEWIEN
 - W ZAKRESIE OCHRONY DZIEDZICTWA KULTUROWEGO I ZABYTKÓW
 - ZABYTKI ARCHEOLOGICZNE
 - STREFY OCHRONY KONSERWATORSKIEJ - STANOWISKA ARCHEOLOGICZNE
 - KIERUNKI ROZWOJU INFRASTRUKTURY TECHNICZNEJ
 - ELEMENTY INFRASTRUKTURY TECHNICZNEJ
 - PROJEKTOWANE ULIČE I STACJA UŁADNIANIA WODY

GRANICE OBSZARU OBJĘTEGO PLANEM MIEJSCOWYM

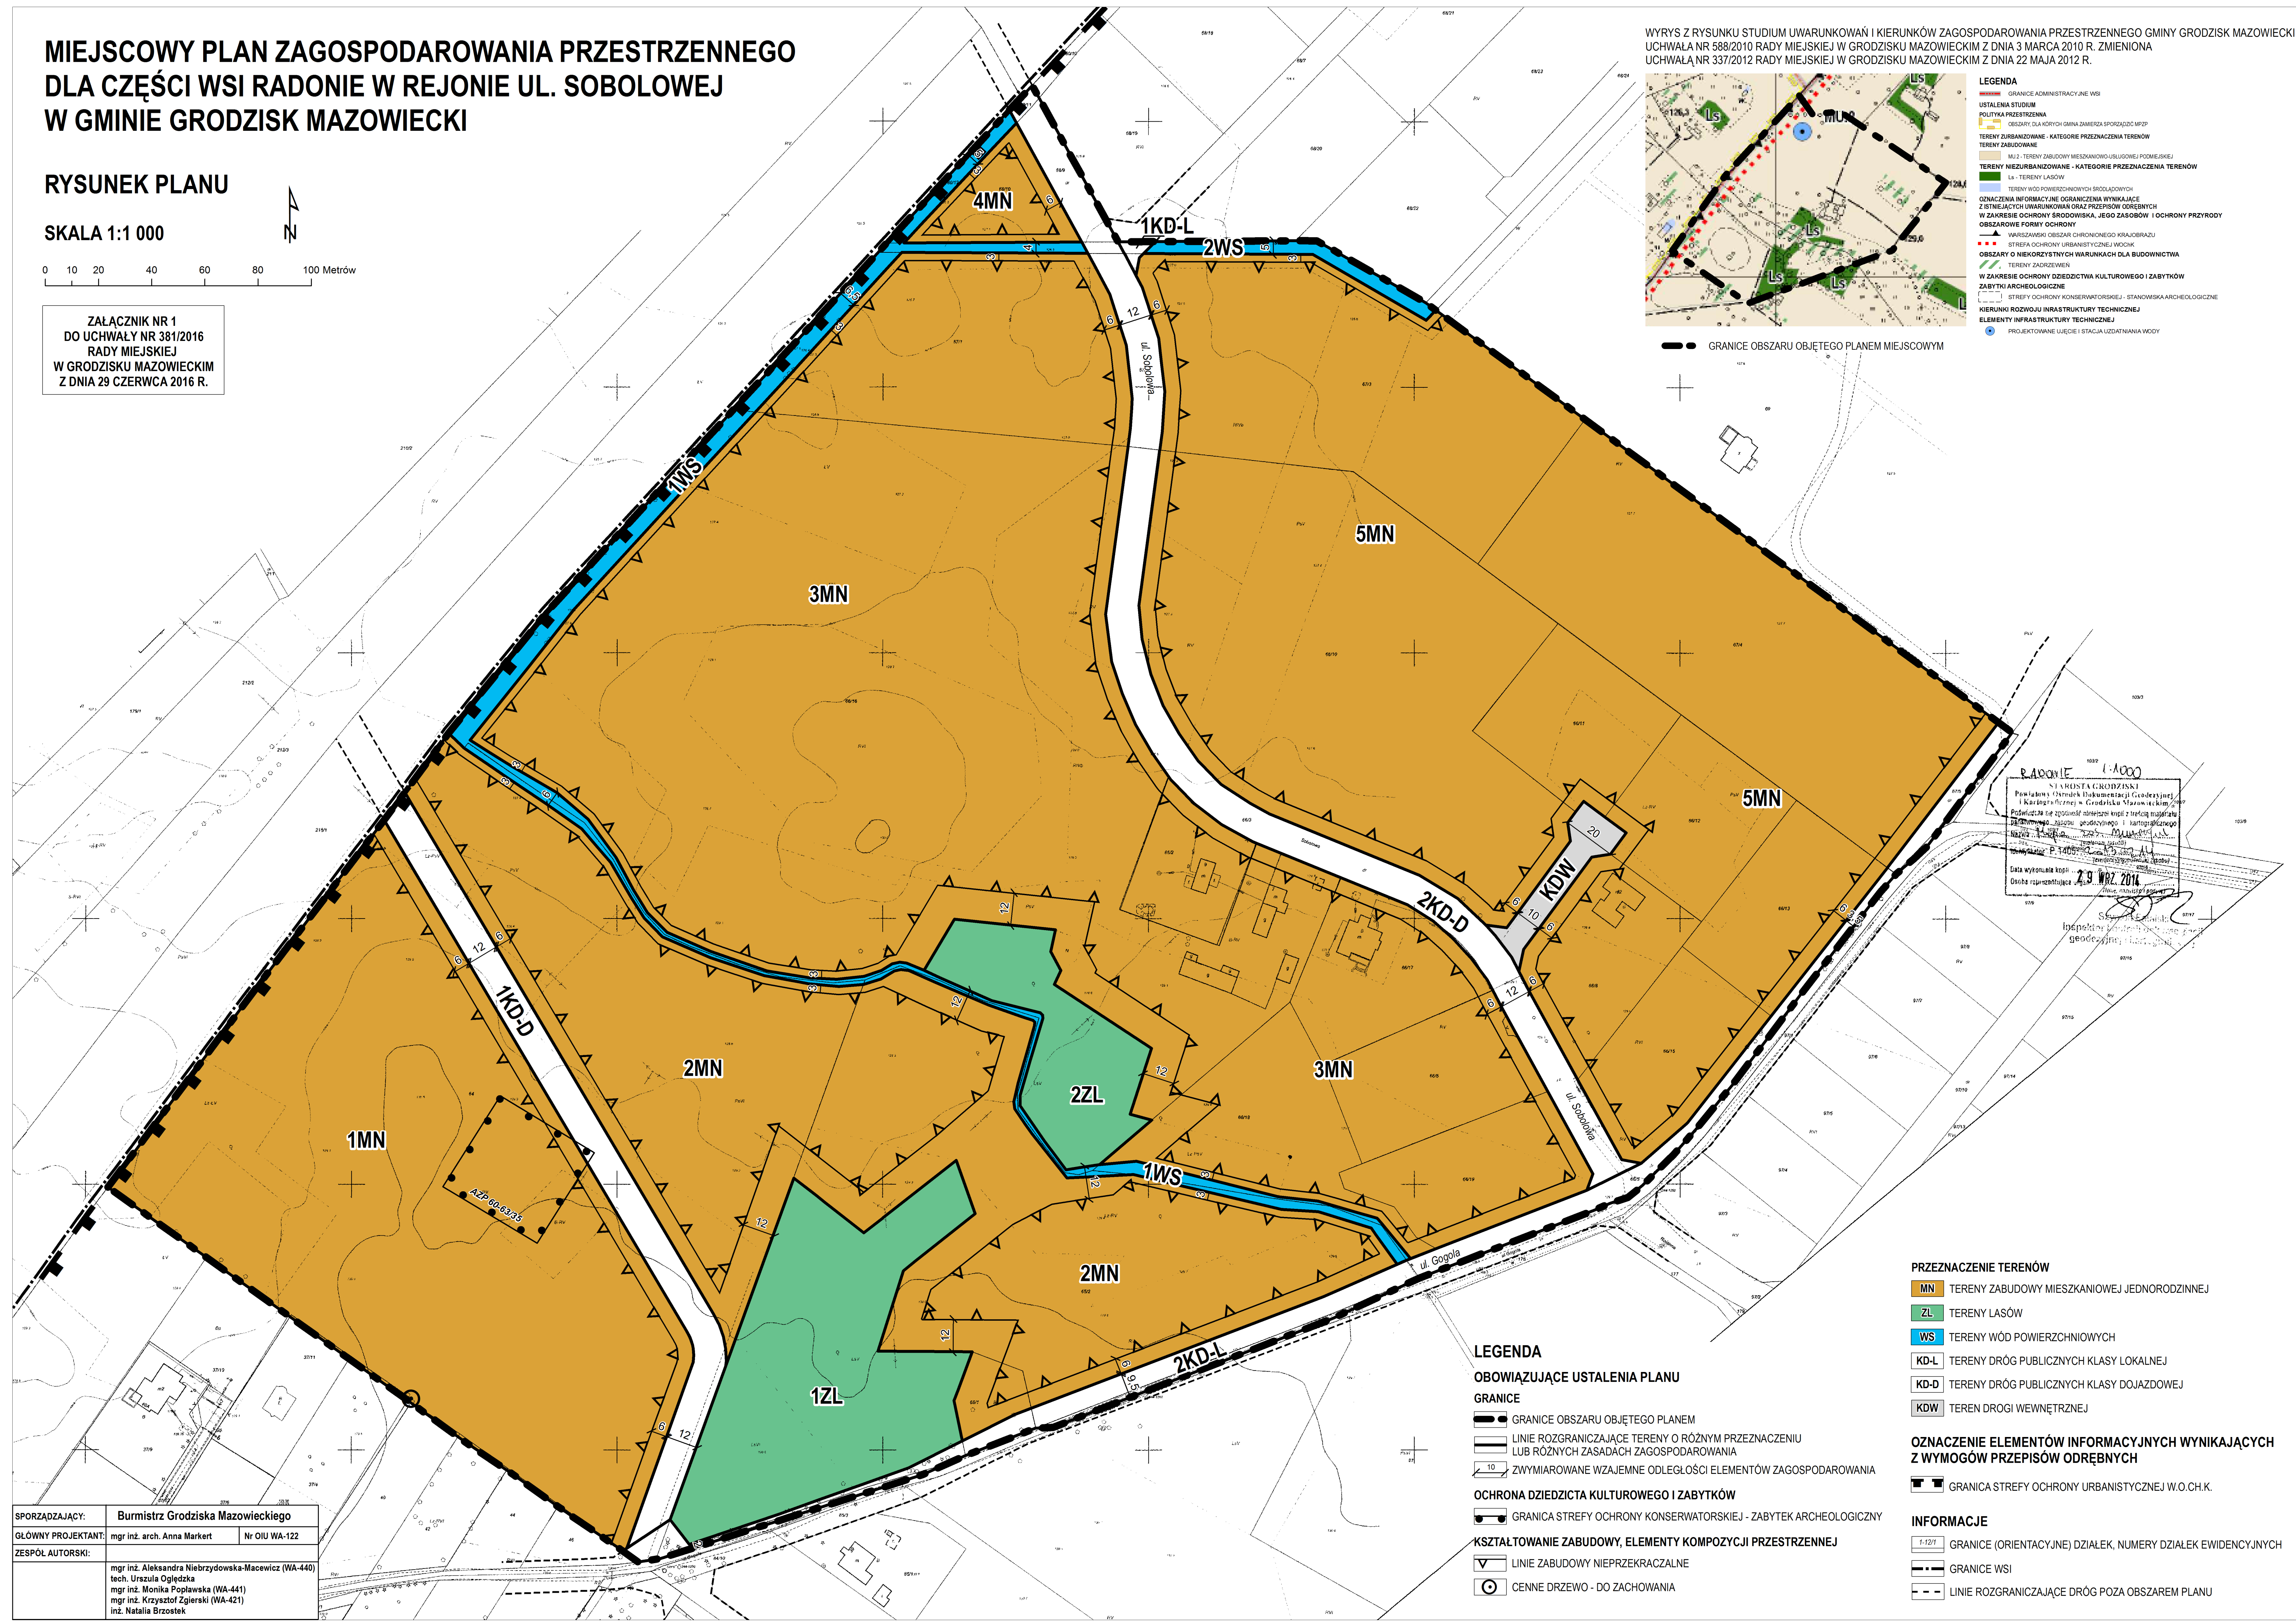

RADONIE 1:1000
SIŁACHOSTA GRODZISKI
Powiat Grodzisk Mazowiecki
Krajowa Agencja Urzędowa
Podlega pod zarządzenie wojewody
Nadzwyczajny Sąd Rejonowy dla
M. St. Grodzisk Mazowiecki
Data wydania mapy: 29 WRZ 2014
Data opracowania: 29 WRZ 2014

SPORZĄDZAJĄCY: Burmistrz Grodziska Mazowieckiego
GŁÓWNY PROJEKTANT: mgr inż. arch. Anna Markert Nr OIU WA-122
ZESPÓŁ AUTORSKI:
mgr inż. Aleksandra Niebrzydowska-Maciewicz (WA-440)
tech. Urszula Ogłędzka
mgr inż. Monika Popławska (WA-441)
mgr inż. Krzysztof Zgierski (WA-421)
inż. Natalia Brzostek

- LEGENDA**
- OBOWIĄZUJĄCE USTALENIA PLANU**
- GRANICE**
- GRANICE OBSZARU OBJĘTEGO PLANEM
 - LINIE ROZGRANICZAJĄCE TERENY O RÓŻNYM PRZEZNACZENIU LUB RÓŻNYCH ZASADACH ZAGOSPODAROWANIA
 - ZWYMIAROWANE WZAJEMNE ODLEGŁOŚCI ELEMENTÓW ZAGOSPODAROWANIA
- OCHRONA DZIEDZICTWA KULTUROWEGO I ZABYTKÓW**
- GRANICA STREFY OCHRONY KONSERWATORSKIEJ - ZABYTEK ARCHEOLOGICZNY
- KSZTAŁTOWANIE ZABUDOWY, ELEMENTY KOMPOZYCJI PRZESTRZENNEJ**
- LINIE ZABUDOWY NIEPRZEKRACZALNE
 - CENNE DRZEWO - DO ZACHOWANIA

- PRZEZNACZENIE TERENÓW**
- MN - TERENY ZABUDOWY MIESZKANIOWEJ JEDNORODZINNEJ
 - ZL - TERENY LASÓW
 - WS - TERENY WÓD POWIERZCHNIOWYCH
 - KD-L - TERENY DRÓG PUBLICZNYCH KLASY LOKALNEJ
 - KD-D - TERENY DRÓG PUBLICZNYCH KLASY DOJAZDOWEJ
 - KD-W - TERENY DRÓGI WEWNĘTRZNEJ
- OZNACZENIE ELEMENTÓW INFORMACYJNYCH WYNIKAJĄCYCH Z WYMOGÓW PRZEPISÓW ODREBNYCH**
- GRANICA STREFY OCHRONY URBANISTYCZNEJ W.O.CH.K.
- INFORMACJE**
- 1:1217 - GRANICE (ORIENTACYJNE) DZIAŁEK, NUMERY DZIAŁEK EWIDENCYJNYCH
 - GRANICE WSI
 - LINIE ROZGRANICZAJĄCE DRÓG POZA OBSZAREM PLANU