

MIEJSCOWY PLAN ZAGOSPODAROWANIA PRZESTRZENNEGO DLA CZĘŚCI WSI ODRANO WOLA W REJONIE UL. OKOPOWEJ W GMINIE GRODZISK MAZOWIECKI



RYSUNEK PLANU

SKALA 1:1 000

0 25 50 100 Metrów

ZAŁĄCZNIK NR 1
DO UCHWAŁY NR 404/2016
RADY MIEJSKIEJ
W GRODZISKU MAZOWIECKIM
Z DNIA 31 SIERPNI 2016 R.

WYRYS Z RYSUNKU STUDIUM UWARUNKOWAŃ I KIERUNKÓW ZAGOSPODAROWANIA PRZESTRZENNEGO GMINY GRODZISK MAZOWIECKI
UCHWAŁA NR 588/2010 RADY MIEJSKIEJ W GRODZISKU MAZOWIECKIM Z DNIA 3 MARCA 2010 R.
ZMIENIONA UCHWAŁĄ NR 337/2012 RADY MIEJSKIEJ W GRODZISKU MAZOWIECKIM Z DNIA 22 MAJA 2012 R.

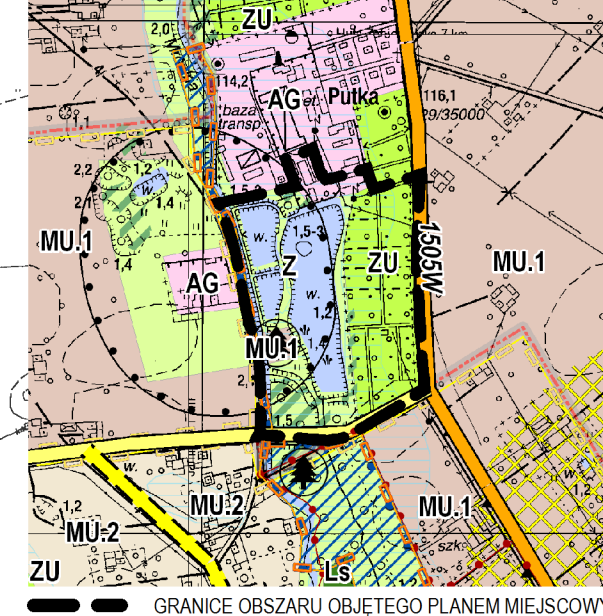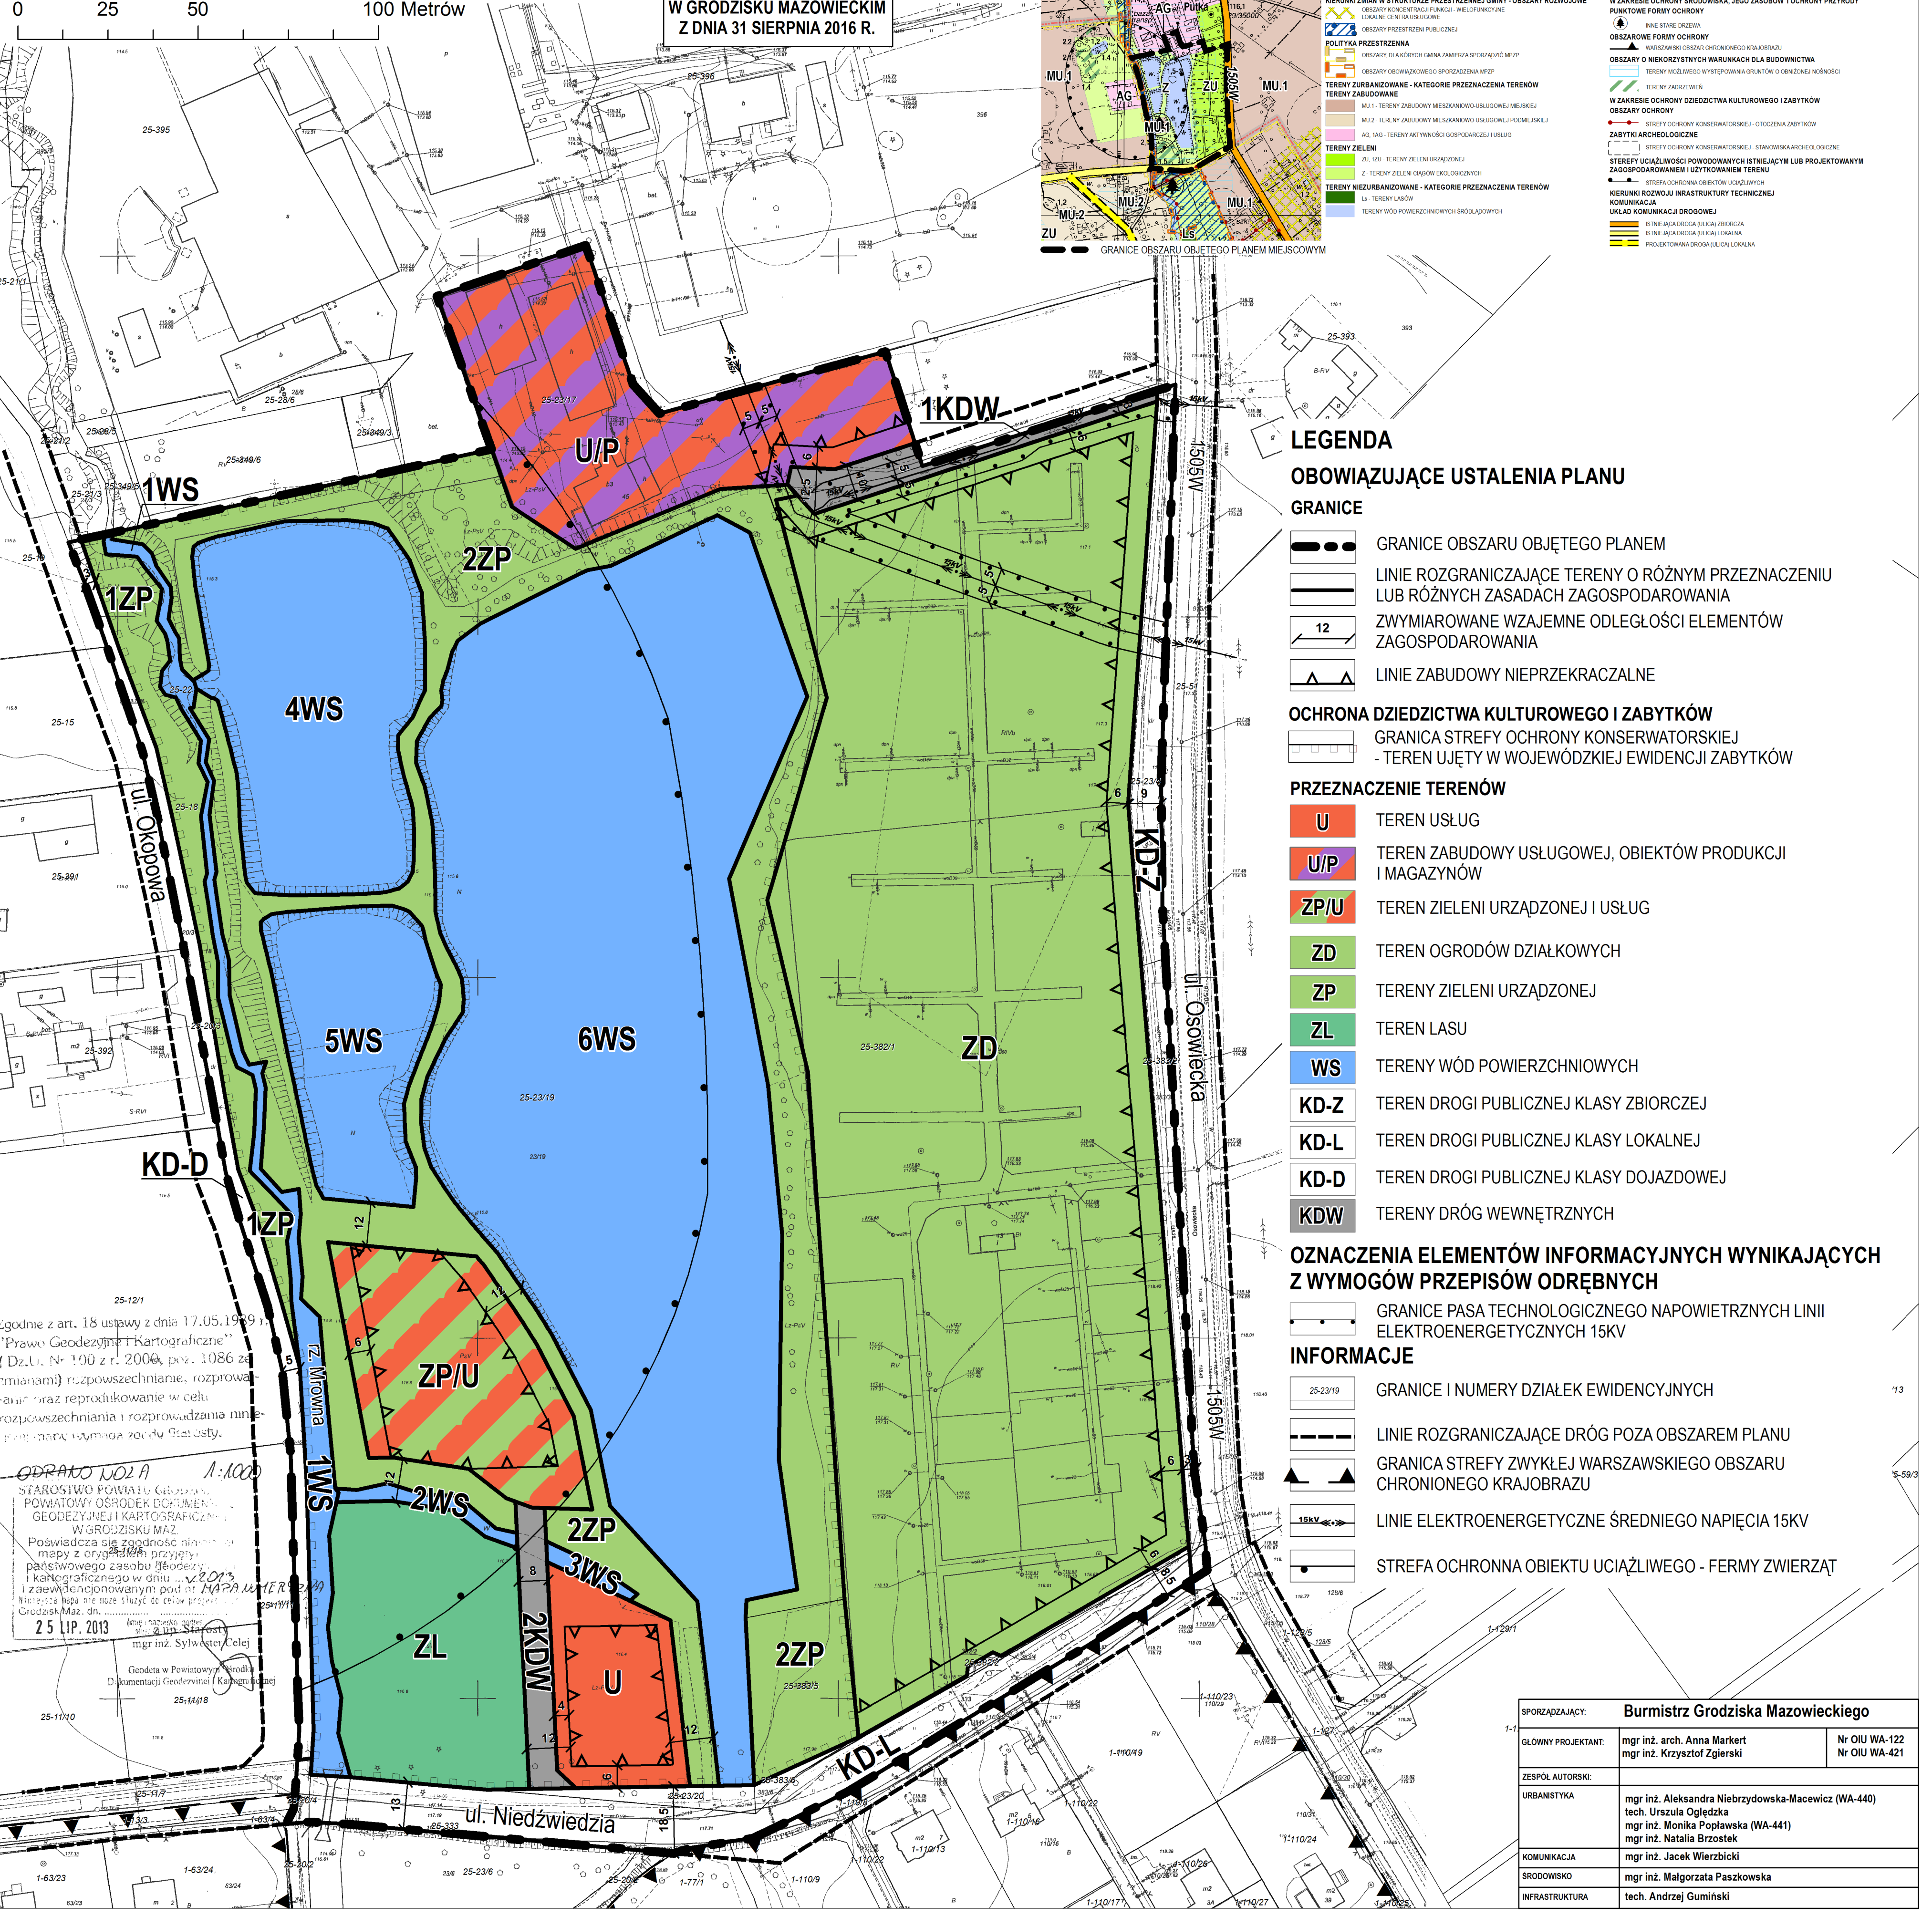

- LEGENDA**
- GRANICE ADMINISTRACYJNE WSI
 - USTALENIA STUDIUM KIERUNKÓW ZMIAN W STRUKTURZE PRZESTRZENNEJ GMINY - OBSZARY ROZWOJOWE
 - OBSZARY KONCENTRACJI FUNKCJI - WIELOFUNKCYJNE
 - LOKALNE CENTRA USŁUGOWE
 - OBSZARY PRZESTRZENNEJ POLITYKI PRZESTRZENNEJ
 - OBSZARY OBLICZONYCH GMINA ZAMIESZKA SPOŻYWCÓW
 - OBSZARY OBLICZONYCH SPÓRZĄDZAJĄCYCH
 - TERENY ZURBANIZOWANE - KATEGORIE PRZEZNACZENIA TERENÓW
 - TERENY ZABUDOWANE
 - MU.1 - TERENY ZABUDOWY MIESZKANOWO-USŁUGOWEJ MIEJSKIEJ
 - MU.2 - TERENY ZABUDOWY MIESZKANOWO-USŁUGOWEJ PODMIEJSKIEJ
 - AG, AGD - TERENY AKTYWNOŚCI GOSPODARZEJ I USŁUG
 - TERENY ZIELENI
 - ZU, ZDU - TERENY ZIELENI URZĄDZONEJ
 - Z - TERENY ZIELENI OGÓW EKOLOGICZNYCH
 - TERENY NIEURBANIZOWANE - KATEGORIE PRZEZNACZENIA TERENÓW
 - Ls - TERENY LASÓW
 - TERENY WÓD POWIERZCHNIOWYCH ŚRODOPADOWYCH
- OZNACZENIA INFORMACYJNE OGRANICZENIA WYNIKAJĄCE Z ISTNIEJĄCYCH UWARUNKOWAŃ ORAZ PRZEPISÓW ODRĘBNYCH W ZAKRESIE OCHRONY ŚRODOWISKA, JEGO ZASOBÓW I OCHRONY PRZYRODY**
- PUNKTOWE FORMY OCHRONY
 - INNE STARE DRZEWIA
 - OBSZAROWE FORMY OCHRONY
 - WARSZAWSKI OBSZAR CHRONIONEGO KRAJOBRAZU
 - OBSZARY O NIEKORZYSTNYCH WARUNKACH DLA BUDOWNICTWA
 - TERENY MOŻLIWEGO WYSTĘPIWANIA GRUNTÓW O OBNIŻENEJ NOŚNOŚCI
 - TERENY ZAKRZEWIEN
 - W ZAKRESIE OCHRONY DZIEDZICTWA KULTUROWEGO I ZABYTKÓW
 - OBSZARY OCHRONY
 - ZABYTKI ARCHEOLOGICZNE
 - STREFY OCHRONY KONSERWATORSKIEJ - OTOCZENIA ZABYTKÓW
 - STREFY OCHRONY KONSERWATORSKIEJ - STANOWISKA ARCHEOLOGICZNE
 - STREFY UCIAŹLIWOŚCI POWODOWYCH ISTNIEJĄCYCH LUB PROJEKOWANYCH ZAGOSPODAROWANIEM I UŻYTKOWANIEM TERENU
 - STREFA OCHRONNA OBIEKTÓW UCIAŹLIWYCH
 - STREFA OCHRONNA OBIEKTÓW UCIAŹLIWYCH ZAGOSPODAROWANIEM I UŻYTKOWANIEM TERENU
 - STREFA OCHRONNA OBIEKTÓW UCIAŹLIWYCH ZAGOSPODAROWANIEM I UŻYTKOWANIEM TERENU
- KIERUNKI ROZWOJU INFRASTRUKTURY TECHNICZNEJ KOMUNIKACJA**
- UKŁAD KOMUNIKACJI DROGOWEJ
 - ISTNIEJĄCA DROGA (LUB) ZBIORCZA
 - ISTNIEJĄCA DROGA (LUB) LOKALNA
 - PROJEKTOWANA DROGA (LUB) LOKALNA

- LEGENDA**
- OBOWIAZUJĄCE USTALENIA PLANU**
- GRANICE**
- GRANICE OBSZARU OBJĘTEGO PLANEM
 - LINIE ROZGRANICZAJĄCE TERENY O RÓŻNYM PRZEZNACZENIU LUB RÓŻNYCH ZASADACH ZAGOSPODAROWANIA
 - ZWYMIAROWANE WZAJEMNE ODLEGŁOŚCI ELEMENTÓW ZAGOSPODAROWANIA
 - LINIE ZABUDOWY NIEPRZEKACZALNE
- OCHRONA DZIEDZICTWA KULTUROWEGO I ZABYTKÓW**
- GRANICA STREFY OCHRONY KONSERWATORSKIEJ
 - TEREN UJĘTY W WOJEWÓDZKIEJ EWIDENCJI ZABYTKÓW
- PRZEZNACZENIE TERENÓW**
- U** TEREN USŁUG
 - U/P** TEREN ZABUDOWY USŁUGOWEJ, OBIEKTÓW PRODUKCJI I MAGAZYNÓW
 - ZP/U** TEREN ZIELENI URZĄDZONEJ I USŁUG
 - ZD** TEREN OGRODÓW DZIAŁKOWYCH
 - ZP** TERENY ZIELENI URZĄDZONEJ
 - ZL** TEREN LASU
 - WS** TERENY WÓD POWIERZCHNIOWYCH
 - KD-Z** TEREN DROGI PUBLICZNEJ KLASY ZBIORCZEJ
 - KD-L** TEREN DROGI PUBLICZNEJ KLASY LOKALNEJ
 - KD-D** TEREN DROGI PUBLICZNEJ KLASY DOJAZDOWEJ
 - KD-W** TERENY DRÓG WEWNĘTRZNYCH
- OZNACZENIA ELEMENTÓW INFORMACYJNYCH WYNIKAJĄCYCH Z WYMOGÓW PRZEPISÓW ODRĘBNYCH**
- GRANICE PASA TECHNOLOGICZNEGO NAWIETRZNYCH LINII ELEKTROENERGETYCZNYCH 15KV
- INFORMACJE**
- GRANICE I NUMERY DZIAŁEK EWIDENCYJNYCH
 - LINIE ROZGRANICZAJĄCE DRÓG POZA OBSZAREM PLANU
 - GRANICA STREFY ZWYKŁEJ WARSZAWSKIEGO OBSZARU CHRONIONEGO KRAJOBRAZU
 - LINIE ELEKTROENERGETYCZNE ŚREDNIEGO NAPIĘCIA 15KV
 - STREFA OCHRONNA OBIEKTU UCIAŹLIWEGO - FERMY ZWIERZĄT

Zgodnie z art. 18 ustawy z dnia 17.05.1999 r. "Prawo Geodezyjne i Kartograficzne" (Dz.U. Nr 100 z r. 2000, poz. 1086 z późn. zmianami) rozpowszechnianie, rozprowadzanie oraz reprodukcje w celu rozpowszechniania i rozprowadzania niniejszego materiału wymaga zezwolenia.

ODRANO WOLA 1:1000
STAROSTWO POWIATU GRODZISK MAZOWIECKI
POWIATOWY OŚRODEK DOKUMENTACJI GEODEZYJNEJ I KARTOGRAFICZNEJ
W GRODZISKU MAZOWIECKIM
Posiada się zgodność niniejszej mapy z oryginałem przyjętym do państwowego zasobu geodezyjno-kartograficznego w dniu 20.03.2013 r. z zaawidencjonowanym pod nr NARA.W.MER.2013.0001. Mapa nie może służyć do celów projektowych.
Grodzisk Maz. dn. 25.11.2013
mgr inż. Sylwester Celej

Geodeta w Powiatowym Urzędzie Dokumentacji Geodezyjnej i Kartograficznej

SPORZĄDZAJĄCY:	Burmistrz Grodziska Mazowieckiego	
GŁÓWNY PROJEKTANT:	mgr inż. arch. Anna Markert mgr inż. Krzysztof Zgierski	Nr OIU WA-122 Nr OIU WA-421
ZESPÓŁ AUTORSKI:		
URBANISTYKA:	mgr inż. Aleksandra Niebrzydowska-Macewicz (WA-440) tech. Urszula Ogledzka mgr inż. Monika Popławska (WA-441) mgr inż. Natalia Brzostek	
KOMUNIKACJA:	mgr inż. Jacek Wierzbicki	
ŚRODOWISKO:	mgr inż. Małgorzata Paszkowska	
INFRASTRUKTURA:	tech. Andrzej Gumiński	