


MIEJSCOWY PLAN ZAGOSPODAROWANIA PRZESTRZENNEGO DLA CZĘŚCI TERENU MIASTA GRODZISK MAZOWIECKI JEDNOSTKA B1 - ETAP II

RYSUNEK PLANU
SKALA 1:1000

ZAŁĄCZNIK NR 1
DO UCHWAŁY NR 405/2016
RADY MIEJSKIEJ
W GRODZISKU MAZOWIECKIM
Z DNIA 31 SIERPNI 2016 R.

WYRYS Z RYSUNKU STUDIUM UWARUNKOWAŃ I KIERUNKÓW ZAGOSPODAROWANIA PRZESTRZENNEGO GMINY GRODZISK MAZOWIECKI UCHWAŁA NR 588/2010 RADY MIEJSKIEJ W GRODZISKU MAZOWIECKIM Z DNIA 3 MARCA 2010 R. ZMIENIONA UCHWAŁĄ NR 337/2012 RADY MIEJSKIEJ W GRODZISKU MAZOWIECKIM Z DNIA 22 MAJA 2012 R.

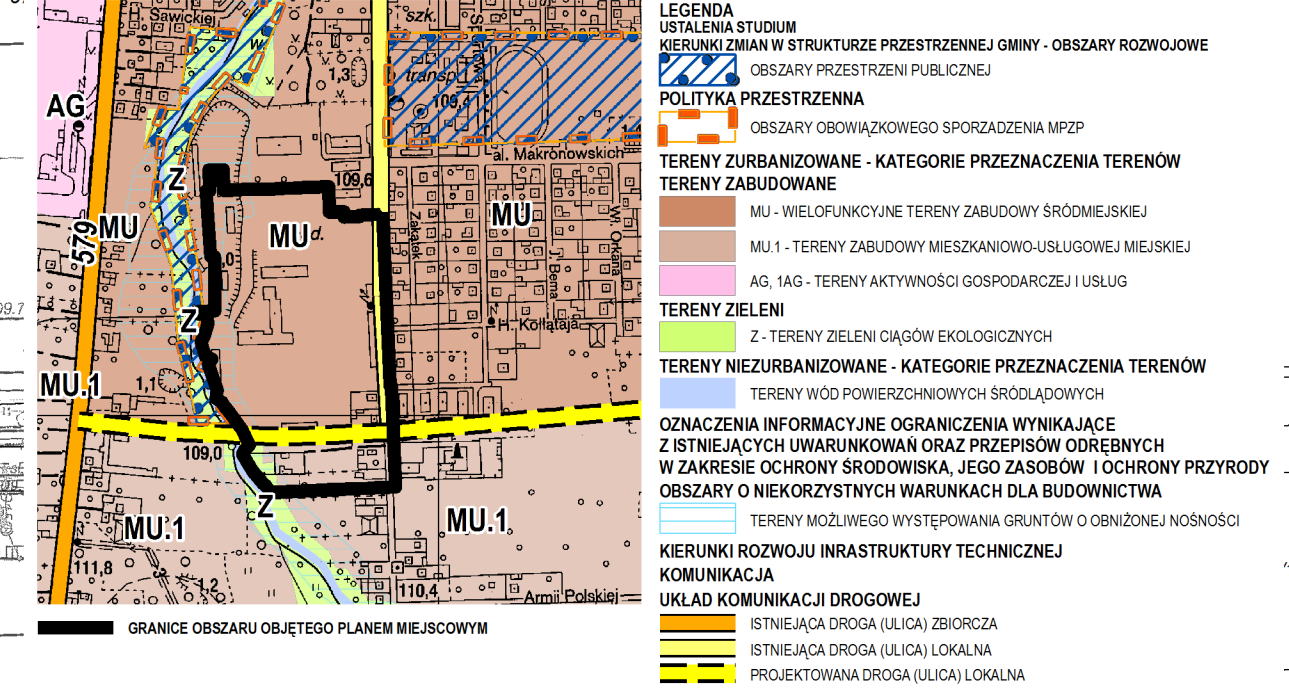

LEGENDA

OBOWIĄZUJĄCE USTALENIA PLANU

GRANICE

- GRANICE OBSZARU OBJĘTEGO PLANEM
- LINIE ROZGRANICZAJĄCE TERENY O RÓŻNYM PRZEZNACZENIU LUB RÓŻNYCH ZASADACH ZAGOSPODAROWANIA
- ZWYMIAROWANE WZAJEMNE ODLEGŁOŚCI ELEMENTÓW ZAGOSPODAROWANIA

KSZTAŁTOWANIE ZABUDOWY, ELEMENTY KOMPOZYCJI PRZESTRZENNEJ


- LINIE ZABUDOWY NIEPRZEKACZALNE
- STREFA DOPUSZCZALNEJ LOKALIZACJI LĄDOWISKA ŚMIGŁOWCÓW RATUNKOWYCH

PRZEZNACZENIE TERENÓW

- TERENY ZABUDOWY MIESZKANOWEJ JEDNORODZINNEJ Z DOPUSZCZENIEM USŁUG
- TEREN USŁUG ZDROWIA
- TEREN LASU
- TERENY ZIELENI
- TEREN DROGI PUBLICZNEJ KLASY LOKALNEJ
- TEREN INFRASTRUKTURY TECHNICZNEJ - UJĘCIE WODY

OZNACZENIA ELEMENTÓW INFORMACYJNYCH OKREŚLONYCH NA PODSTAWIE PRZEPISÓW ODREBNYCH

- GRANICE STREFY OCHRONY BEZPOŚREDNIEJ UJĘCIA WODY
- INFORMACJE
- GRANICE POTENCJALNEGO WYSTĘPOWANIA GRUNTÓW SŁABONOŚNYCH
- GRANICE (ORIENTACYJNE) DZIAŁEK, NUMERY DZIAŁEK EWIDENCYJNYCH
- ELEMENTY UKŁADU KOMUNIKACYJNEGO
- GEOMETRYCZNY UKŁAD JEZDNI
- MOST NAD RZEKĄ MROWNĄ
- LINIE ROZGRANICZAJĄCE DRÓG POZA OBSZAREM PLANU
- INFRASTRUKTURA TECHNICZNA
- NAPOWIETRZNE LINIE ELEKTROENERGETYCZNE ŚRĘDNIENIEJ NAPIĘCIA 15kV

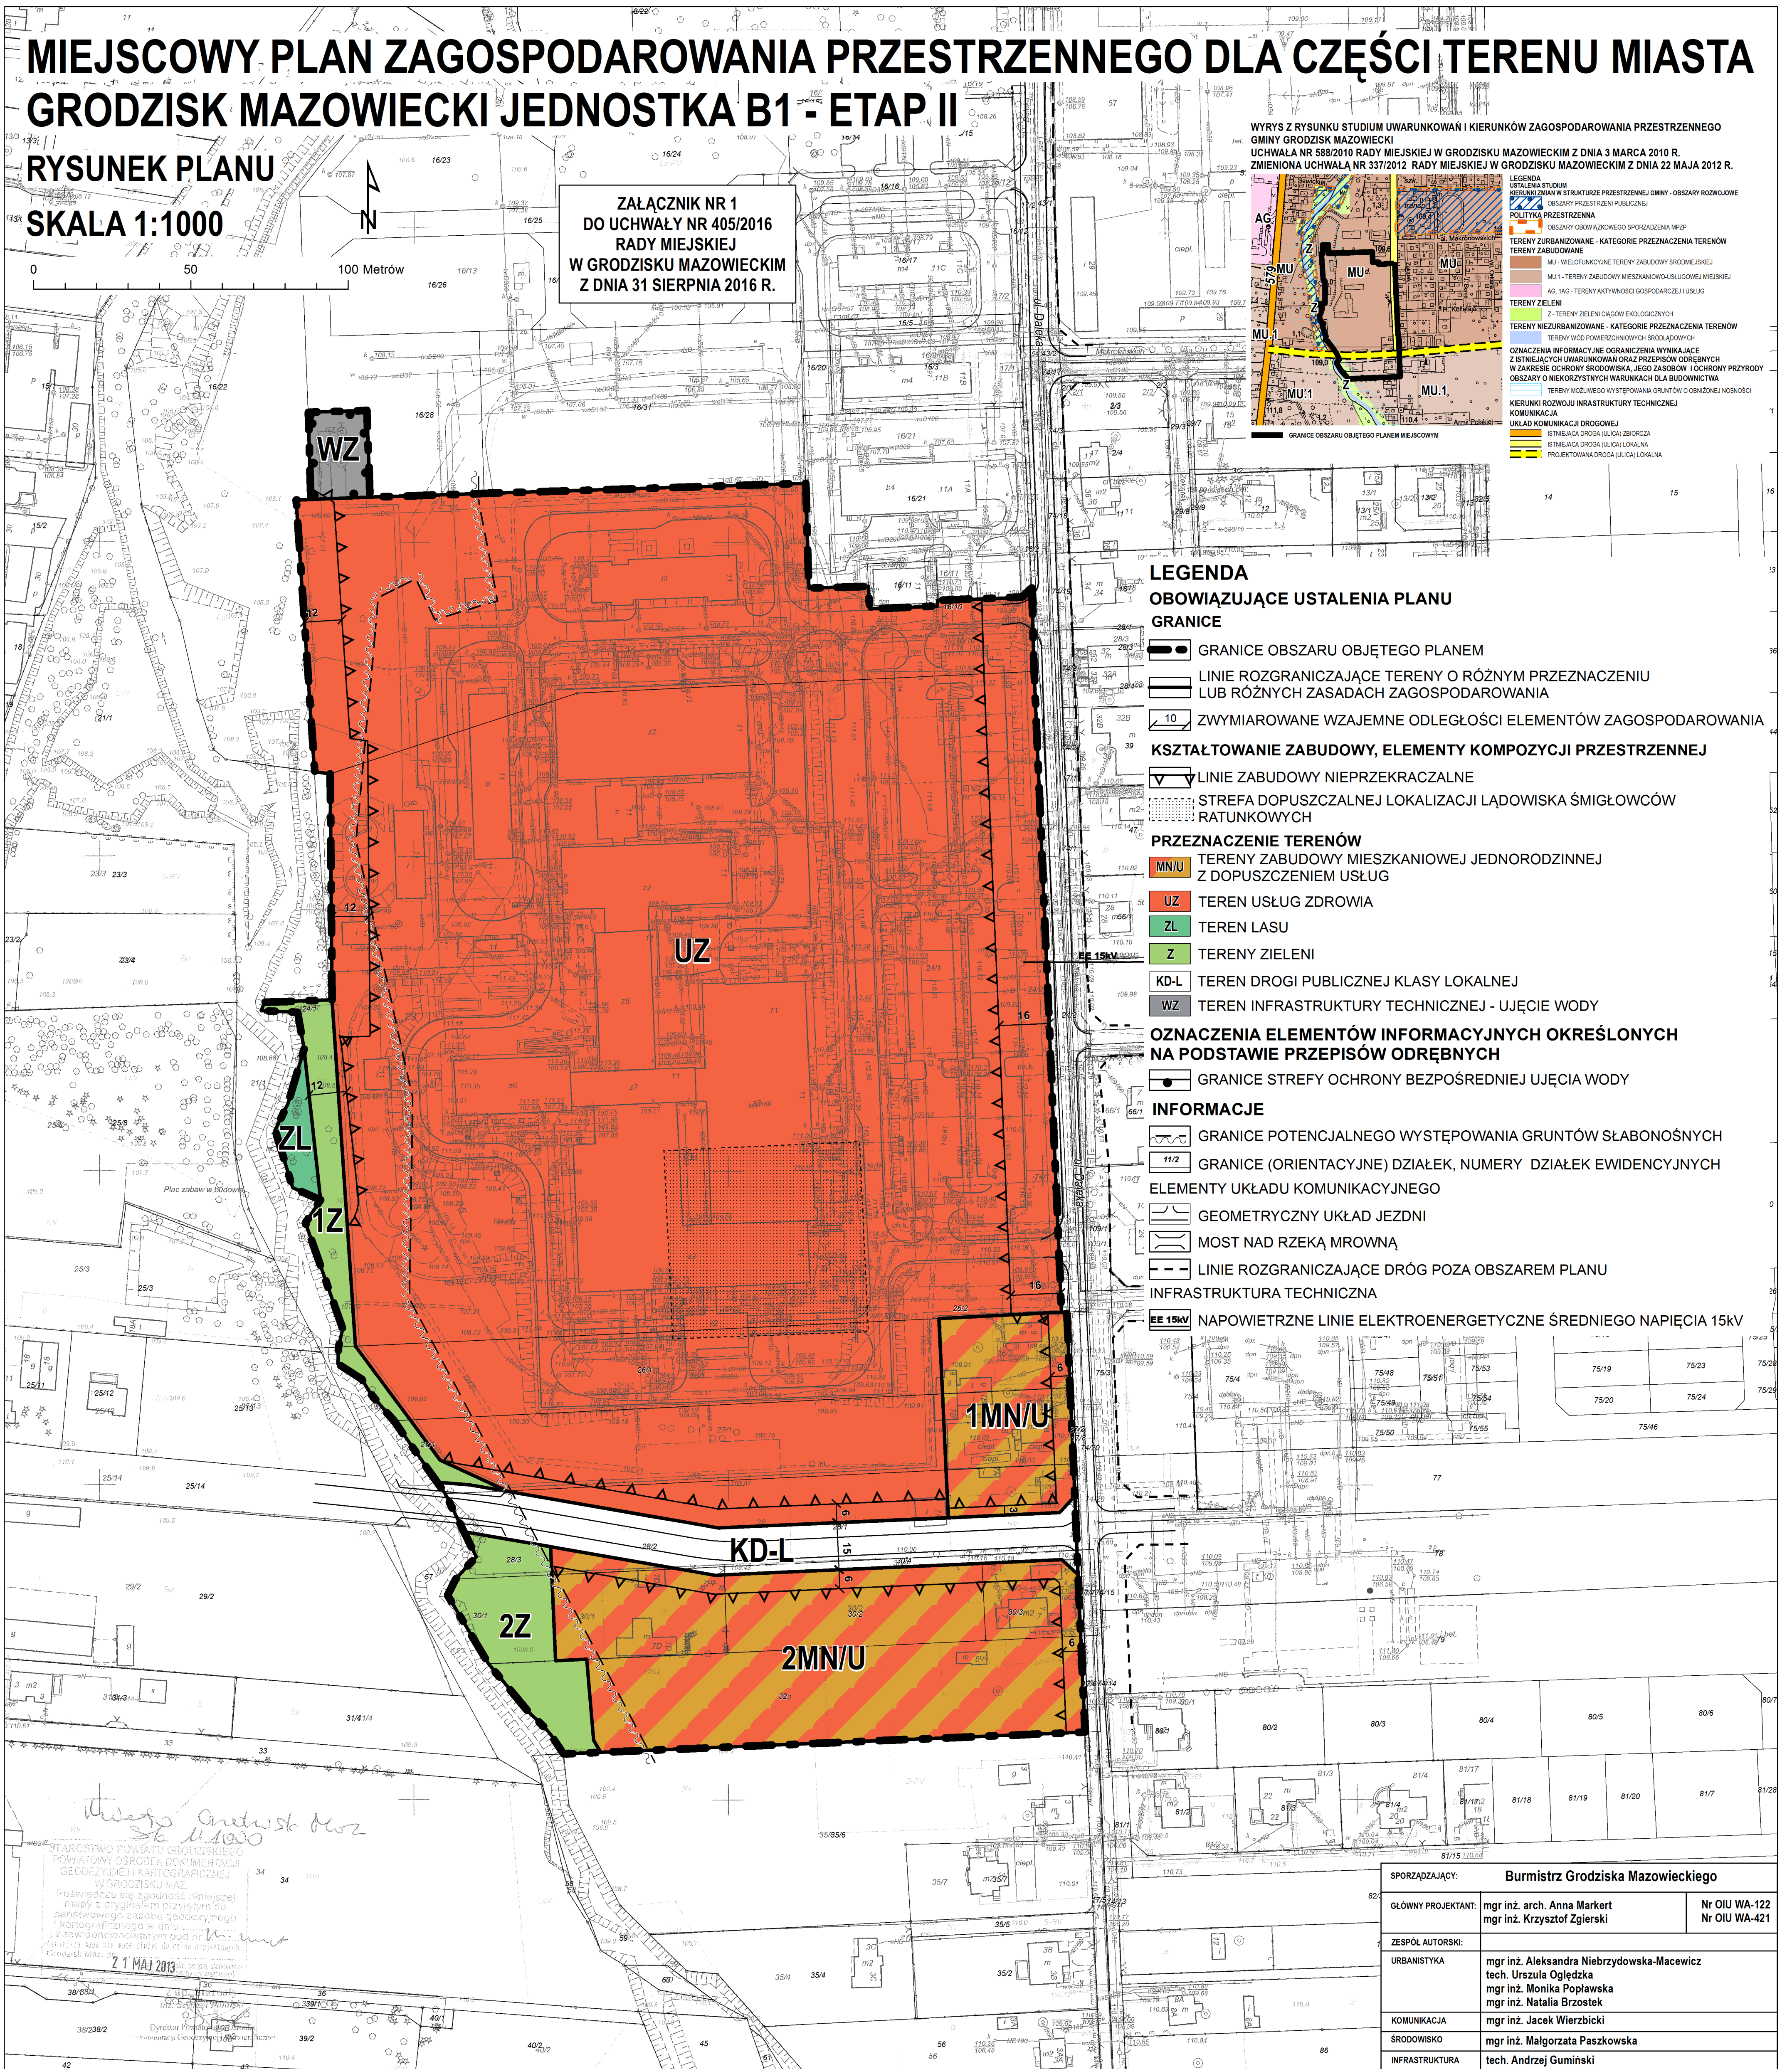

Starostwo Powiatowe Grodziskie
Powiatowy Ośrodek Dokumentacji
Geodezyjnej i Kartograficznej
w Grodzisku Maz.
Poświadczam, że zgodność niniejszego
mapy z oryginałem przesyłanym do
państwowego zasobu geodezyjnego
kartograficznego w dniu 21.05.2013
zświadczonym pod nr 111/13
111/13/2013. Data: 21.05.2013. Słowo: Grodzisk Maz.
21 MAJ 2013

SPORZĄDZAJĄCY:	Burmistrz Grodziska Mazowieckiego	
GŁÓWNY PROJEKTANT:	mgr inż. arch. Anna Markart mgr inż. Krzysztof Zgierski	Nr OIU WA-122 Nr OIU WA-421
ZESPÓŁ AUTORSKI:	mgr inż. Aleksandra Niebrzydowska-Maciewicz tech. Urszula Ogłędzka mgr inż. Monika Popławska mgr inż. Natalia Brzostek	
URBANISTYKA:	mgr inż. Jacek Wierzbicki	
KOMUNIKACJA:	mgr inż. Małgorzata Paszkowska	
ŚRODOWISKO:	tech. Andrzej Gumiński	
INFRASTRUKTURA:		