

MIEJSCOWY PLAN ZAGOSPODAROWANIA PRZESTRZENNEGO DLA CZĘŚCI TERENU MIASTA GRODZISK MAZOWIECKI JEDNOSTKA F4 - ETAP I



RYSUNEK PLANU

SKALA 1 : 1 000

0 20 40 80 Metrów

ZAŁĄCZNIK NR 1
DO UCHWAŁY NR 233/19
RADY MIEJSKIEJ
W GRODZISKU MAZOWIECKIM
Z DNIA 25 listopada 2019 r.

WYRYS Z RYSUNKU STUDIUM UWARUNKOWAŃ I KIERUNKÓW ZAGOSPODAROWANIA PRZESTRZENNEGO GMINY GRODZISK MAZOWIECKI UCHWAŁA NR 588/2010 RADY MIEJSKIEJ W GRODZISKU MAZOWIECKIM Z DNIA 3 MARCA 2010 R. Z POŹN. ZM.

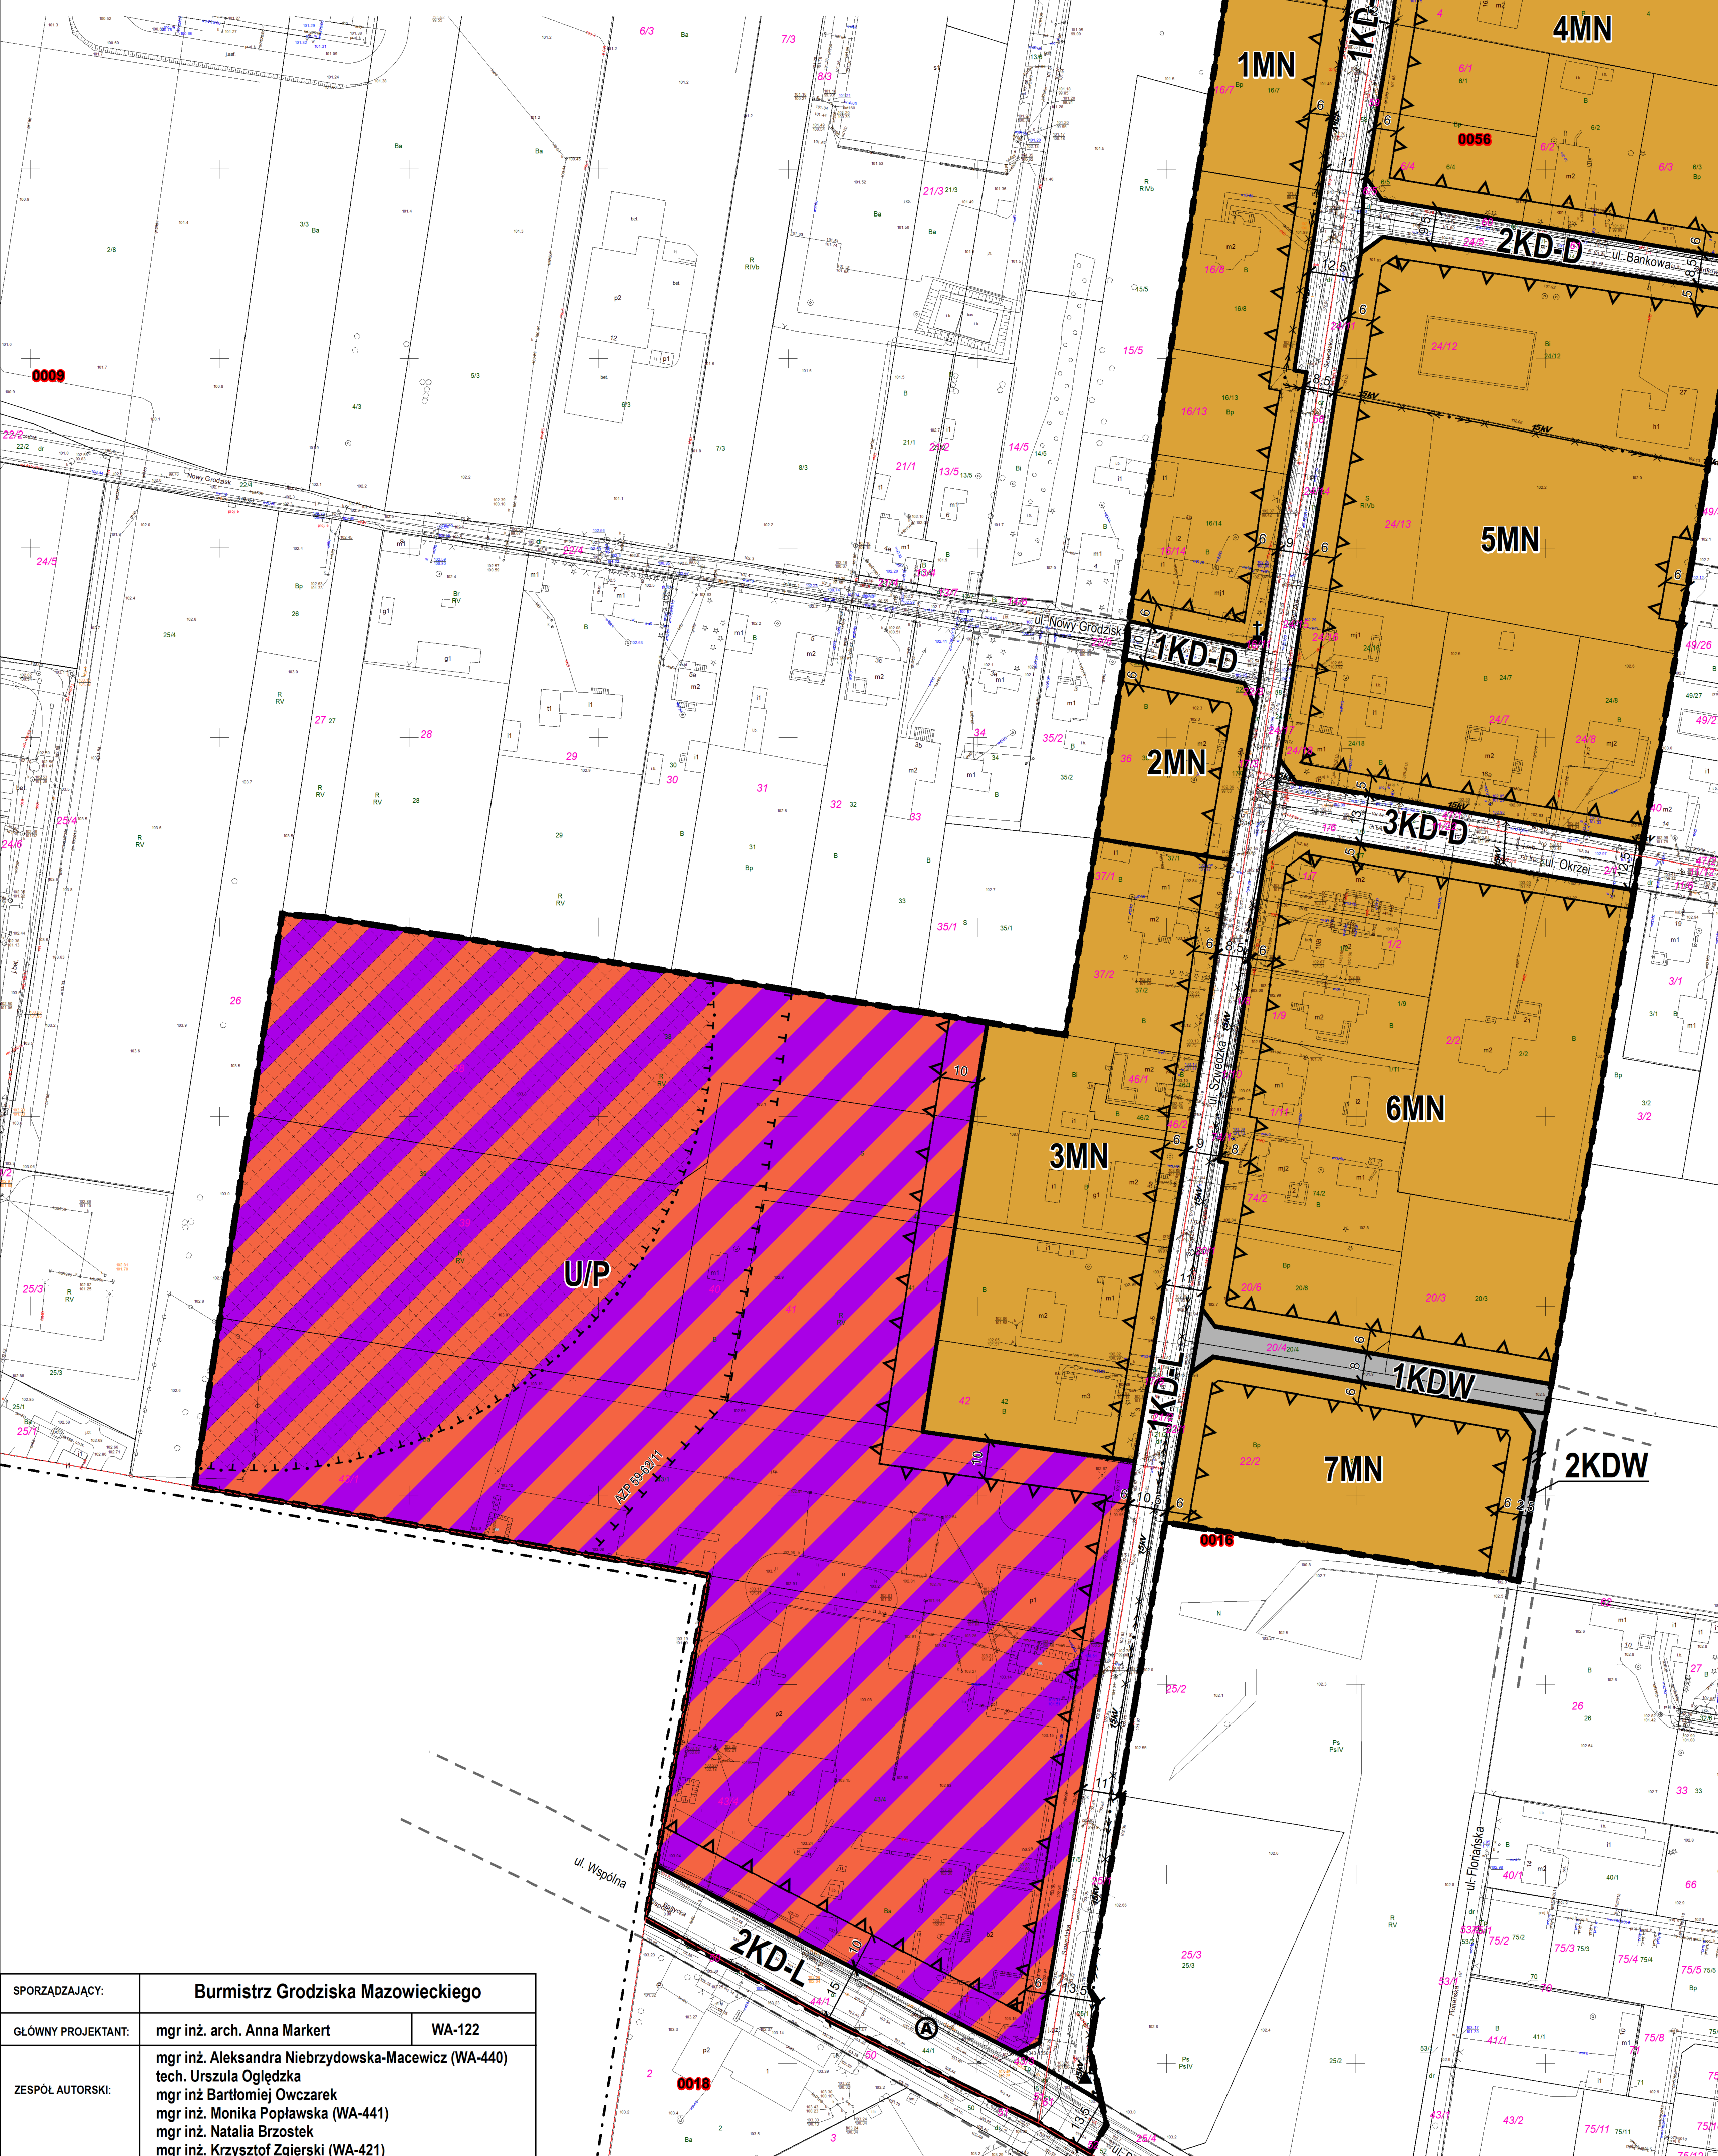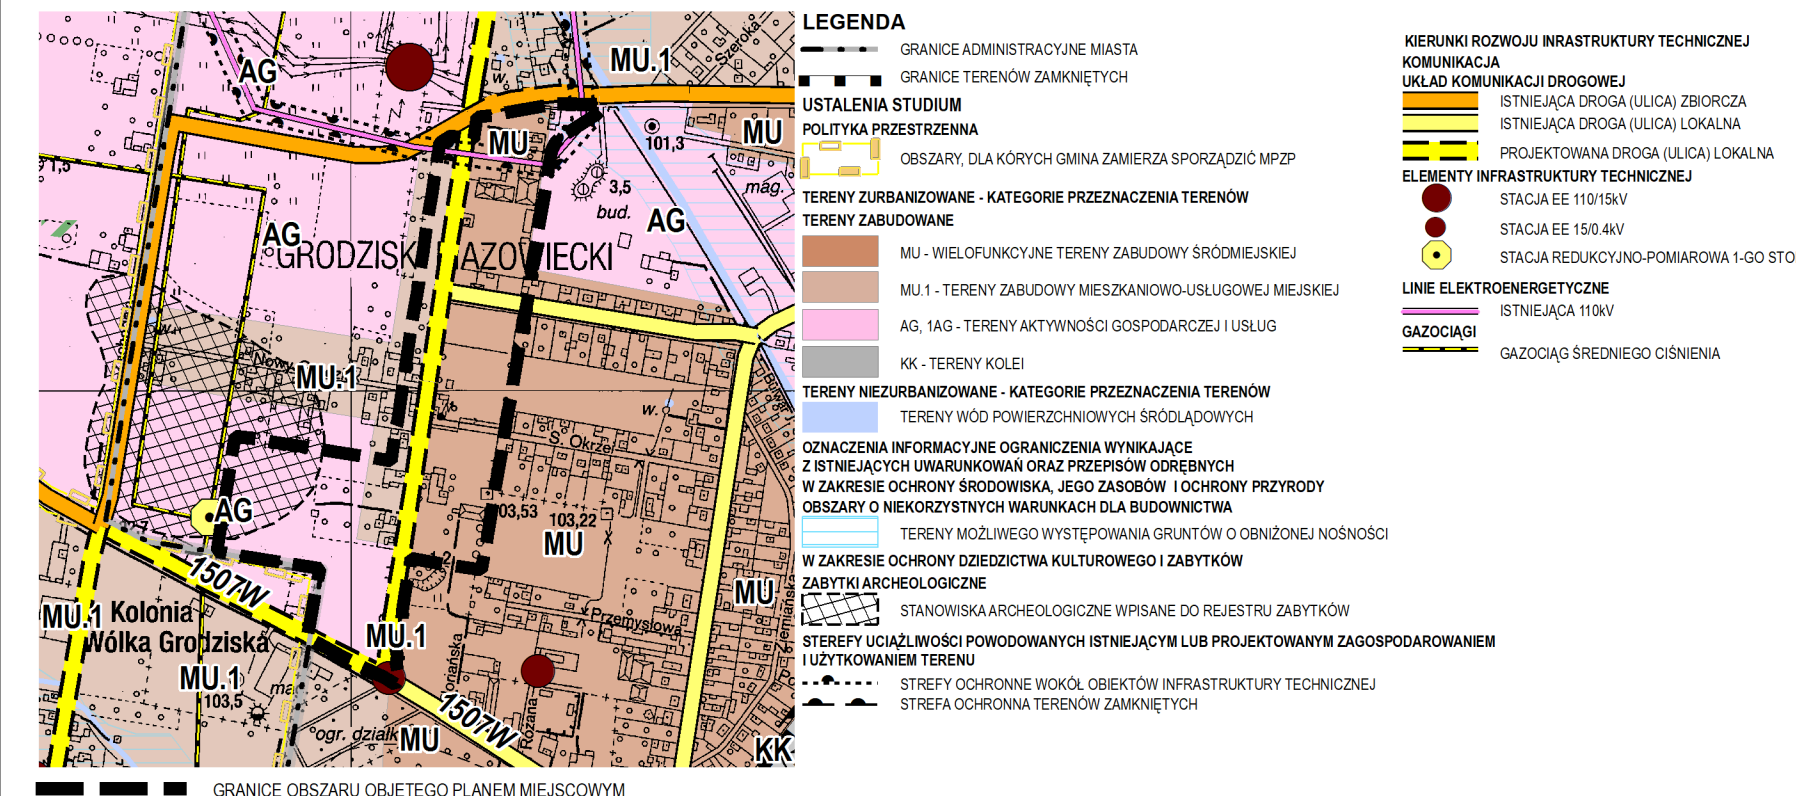

- LEGENDA**
OBOWIAZUJĄCE USTALENIA PLANU
- GRANICE**
- GRANICE OBSZARU OBJĘTEGO PLANEM
 - LINIE ROZGRANICZAJĄCE TERENY O RÓŻNYM PRZEZNACZENIU LUB RÓŻNYCH ZASADACH ZAGOSPODAROWANIA
 - ZWYMIAROWANE WZAJEMNE ODLEGŁOŚCI ELEMENTÓW ZAGOSPODAROWANIA
- KSZTAŁTOWANIE ZABUDOWY, KRAJOBRAZU KULTUROWEGO I ZABYTKÓW**
- NIEPRZEKRACZALNE LINIE ZABUDOWY
 - KAPLICZKA
 - GRANICA STREFY OCHRONY KONSERWATORSKIEJ WOKÓŁ ZABYTKU ARCHEOLOGICZNEGO WPISANEGO DO REJESTRU ZABYTKÓW
 - NAPOWIETRZNA LINIA ELEKTROENERGETYCZNA 15kV DO SKABLOWANIA LUB ZMIANY PRZEBIEGU
- INFRASTRUKTURA TECHNICZNA**
- GRANICE PASÓW TECHNOLOGICZNYCH NAPOWIETRZNYCH LINII ELEKTROENERGETYCZNYCH 110kV
- PRZEZNACZENIE TERENÓW**
- MN** TERENY ZABUDOWY MIESZKANIOWEJ JEDNORODZINNEJ
 - MN-U** TEREN ZABUDOWY MIESZKANIOWEJ JEDNORODZINNEJ I USŁUG
 - U** TEREN USŁUG
 - U/P** TEREN USŁUG, OBIEKTÓW PRODUKCYJNYCH, SKŁADÓW I MAGAZYNÓW
 - KD-L** TERENY DRÓG PUBLICZNYCH KLASY LOKALNEJ
 - KD-D** TERENY DRÓG PUBLICZNYCH KLASY DOJAZDOWEJ
 - KDW** TERENY DRÓG WEWNĘTRZNYCH
- OZNACZENIA ELEMENTÓW INFORMACYJNYCH WYNIKAJĄCYCH Z WYMOGÓW PRZEPISÓW ODRĘBNYCH**
- GRANICA I OBSZAR ZABYTKU ARCHEOLOGICZNEGO WPISANEGO DO REJESTRU ZABYTKÓW
- INFORMACJE**
- GRANICE MIASTA GRODZISK MAZOWIECKI
 - GRANICE OBRĘBÓW
 - GRANICE (ORIENTACYJNE) DZIAŁEK, NUMERY EWIDENCYJNE DZIAŁEK
- ELEMENTY UKŁADU KOMUNIKACYJNEGO**
- LINIE ROZGRANICZAJĄCE DRÓG POZA OBSZAREM PLANU
 - REJON LOKALIZACJI PRZYSTANKÓW AUTOBUSOWYCH
- INFRASTRUKTURA TECHNICZNA**
- LINIA ELEKTROENERGETYCZNA WYSOKIEGO NAPIĘCIA 110 kV
 - LINIA ELEKTROENERGETYCZNA ŚREDNIEGO NAPIĘCIA 15 kV
 - STACJA ELEKTROENERGETYCZNA 15/0,04kV

SPORZĄDZAJĄCY:	Burmistrz Grodziska Mazowieckiego
GLÓWNY PROJEKTANT:	mgr inż. arch. Anna Markert WA-122 mgr inż. Aleksandra Niebrzydowska-Macewicz (WA-440) tech. Urszula Ogłędzka
ZESPÓŁ AUTORSKI:	mgr inż. Bartłomiej Owczarek mgr inż. Monika Popławska (WA-441) mgr inż. Natalia Brzostek mgr inż. Krzysztof Zgierski (WA-421)