


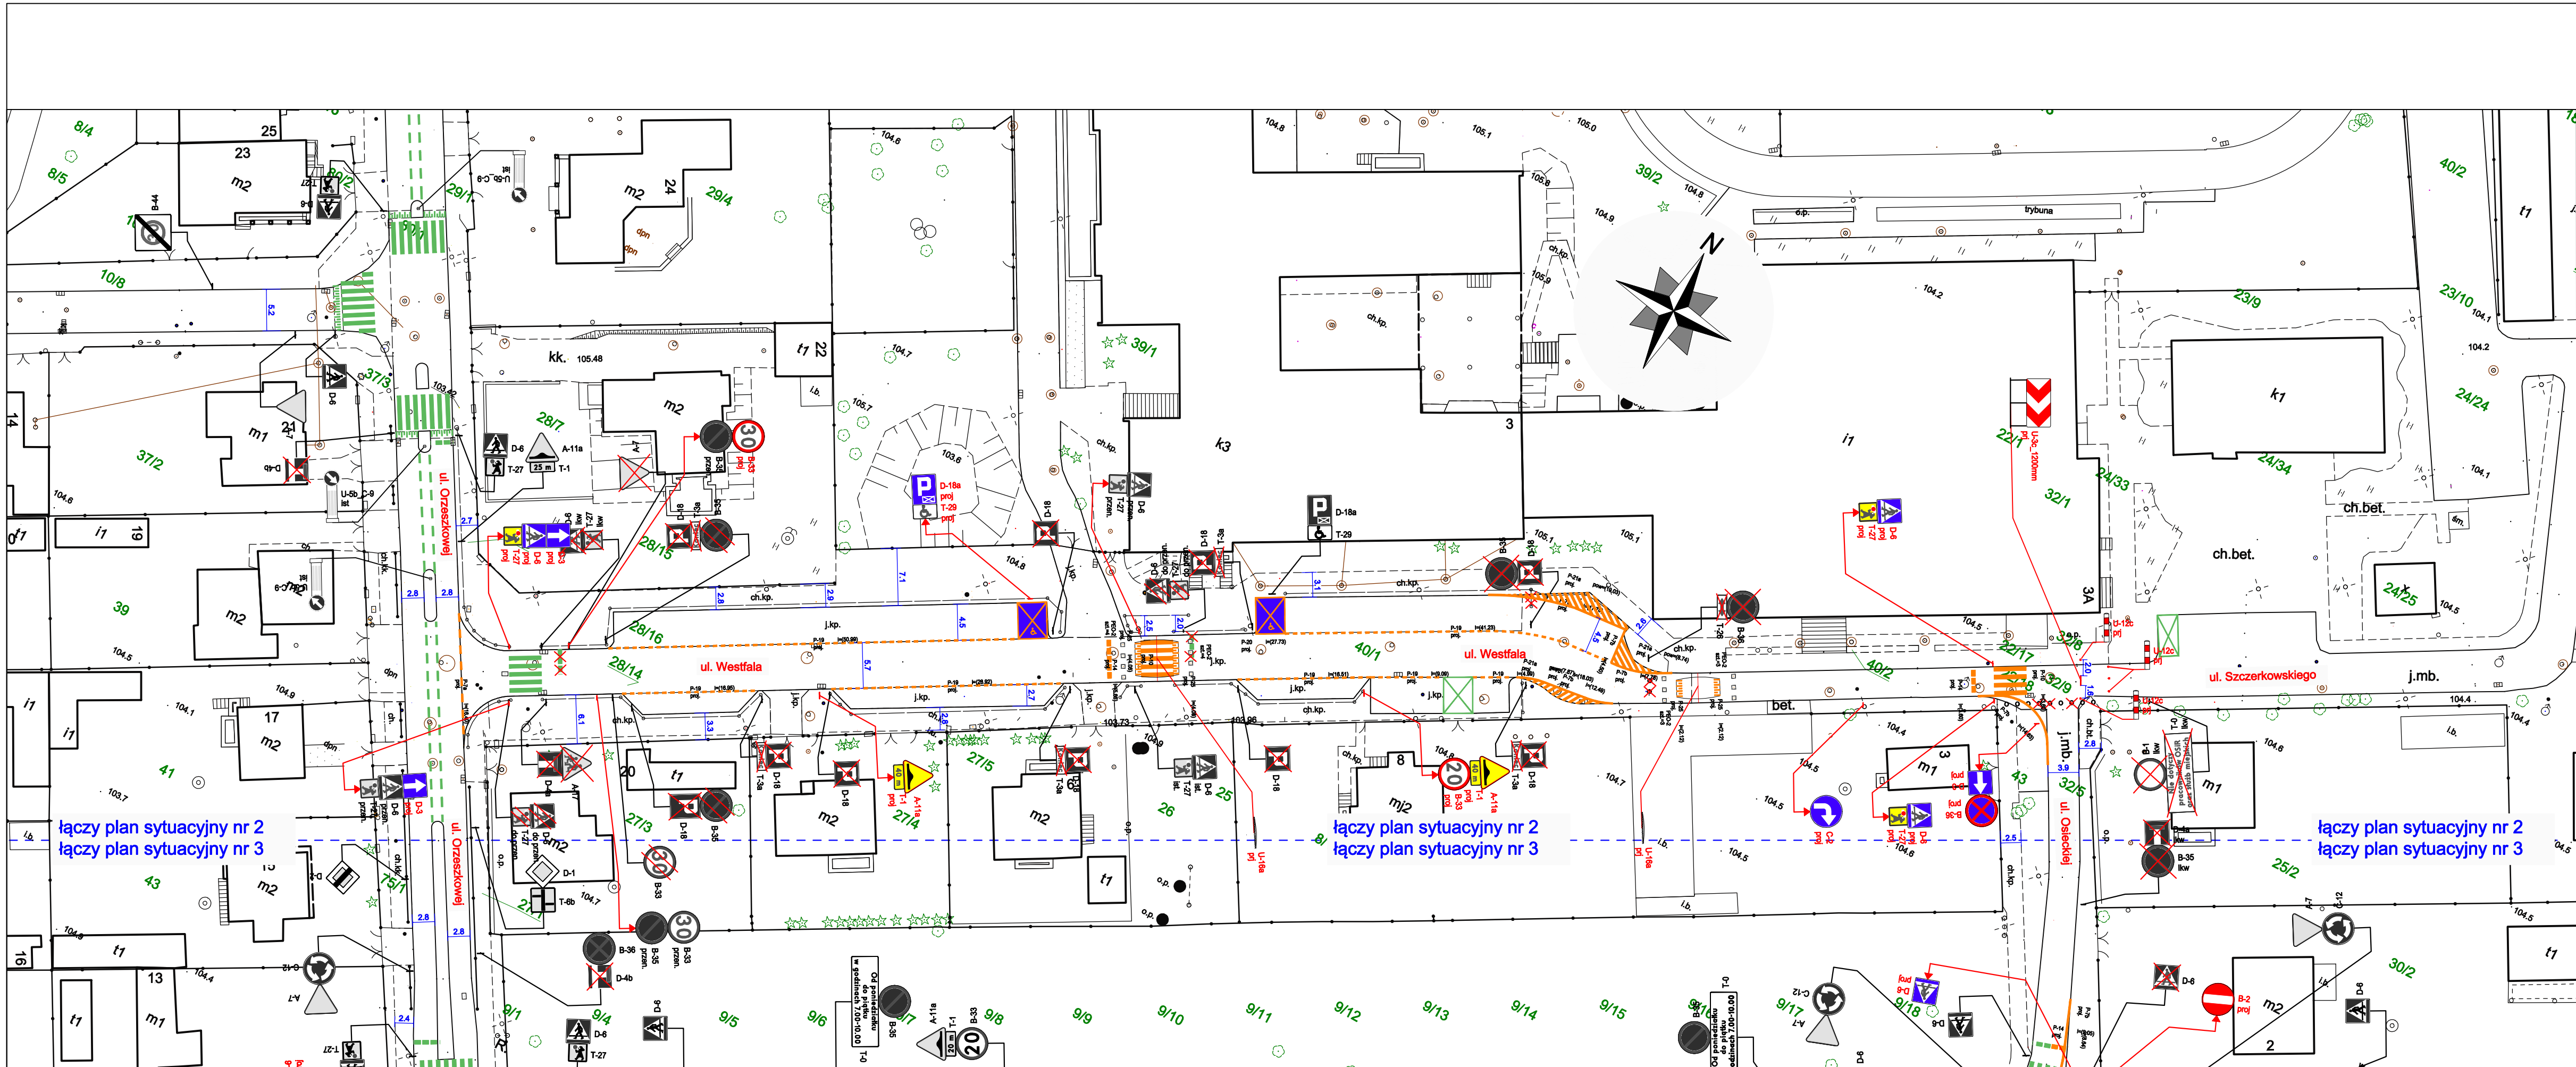

LEGENDA

PROJ. OZNAKOWANIE POZIOME

IST. OZNAKOWANIE POZIOME

IST. OZNAKOWANIE PIONOWE DO USUNIĘCIA

IST. OZNAKOWANIE PIONOWE

PROJ. OZNAKOWANIE PIONOWE

DPJ System Dariusz Mościcki

ul. Patriotów 110/313, 04-844 Warszawa

tel.: 533 886 369

e-mail: biuro@dpjsystem.pl www.dpjsystem.pl


Obiekt

ul. Westfala w m. Grodzisk Mazowiecki

Tytuł rysunku

Projekt stałej organizacji ruchu na poprawę bezpieczeństwa ruchu w ciągu ul. Westfala w m. Grodzisk Mazowiecki

Funkcja	Imię i nazwisko	Data opracowania	Podpis	Skala	Nr rysunku
Projektant	Maria Zarzycka	09.2021 r.		1:500	OR 2
Projektant	mgr inż. Dariusz Mościcki				

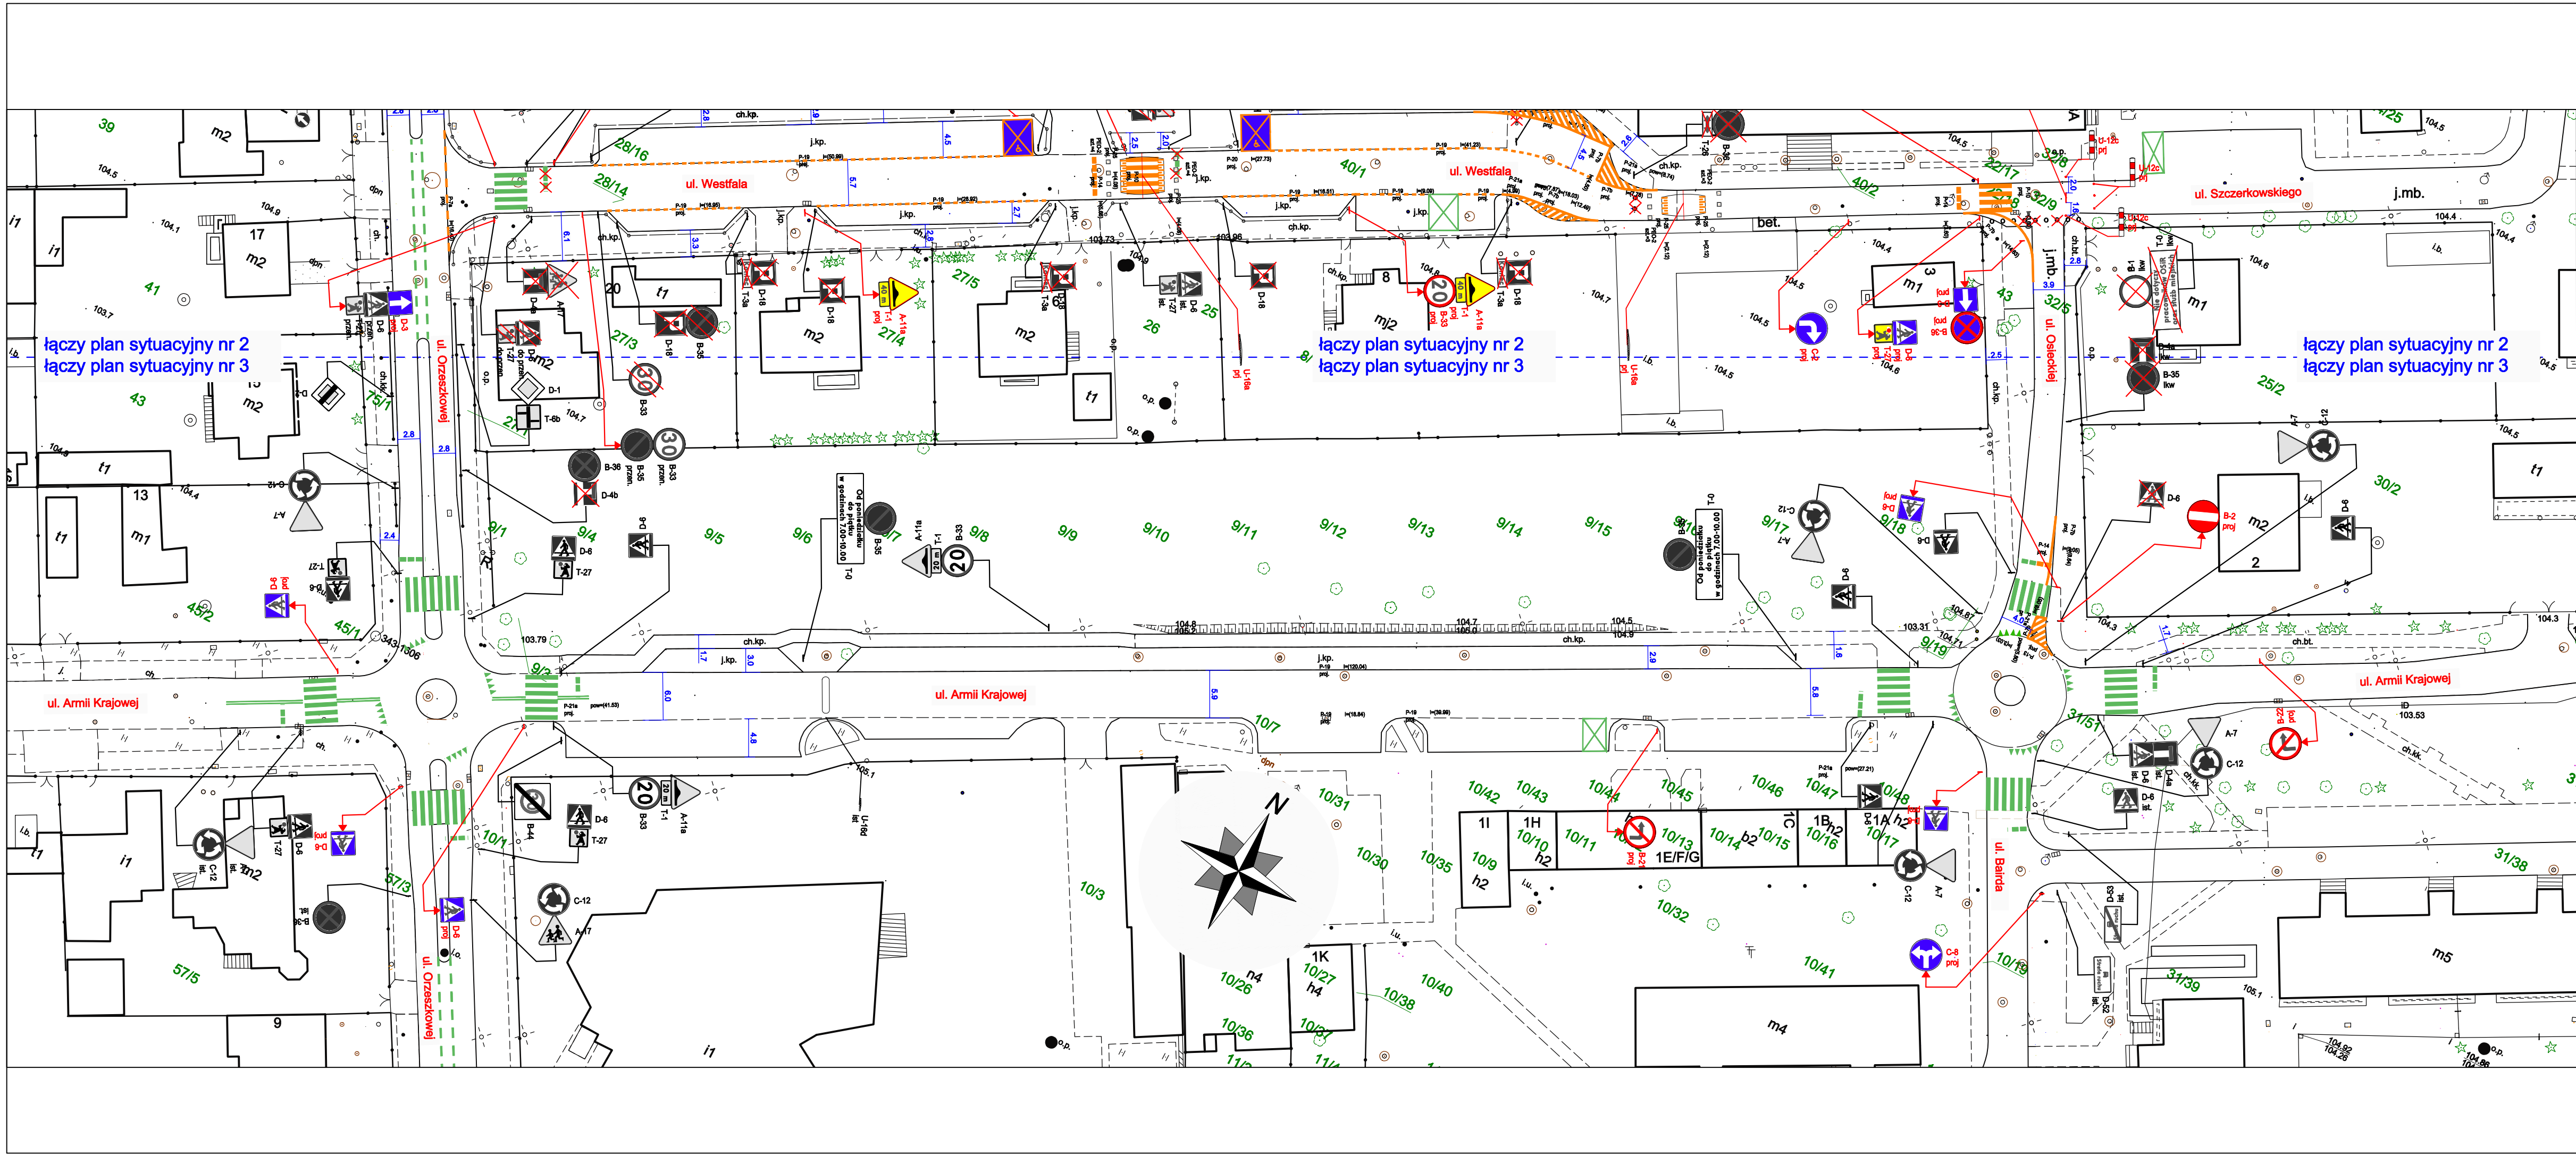

LEGENDA

 PROJ. OZNAKOWANIE POZIOME

 IST. OZNAKOWANIE POZIOME

 IST. OZNAKOWANIE PIONOWE DO USUNIĘCIA

 IST. OZNAKOWANIE PIONOWE

 PROJ. OZNAKOWANIE PIONOWE

 DPJ System Dariusz Mościcki

ul. Patriotów 110/313, 04-844 Warszawa
tel.: 533 886 369
e-mail: biuro@dpjsystem.pl www.dpjsystem.pl

Obiekt

ul. Westfala w m. Grodzisk Mazowiecki

Tytuł rysunku

Projekt stałej organizacji ruchu na poprawę bezpieczeństwa ruchu
w ciągu ul. Westfala w m. Grodzisk Mazowiecki

Funkcja	Imię i nazwisko	Data opracowania	Podpis	Skala	Nr rysunku
Projektant	Maria Zarzycka	09.2021 r.		1:500	OR 3
Projektant	mgr inż. Dariusz Mościcki				