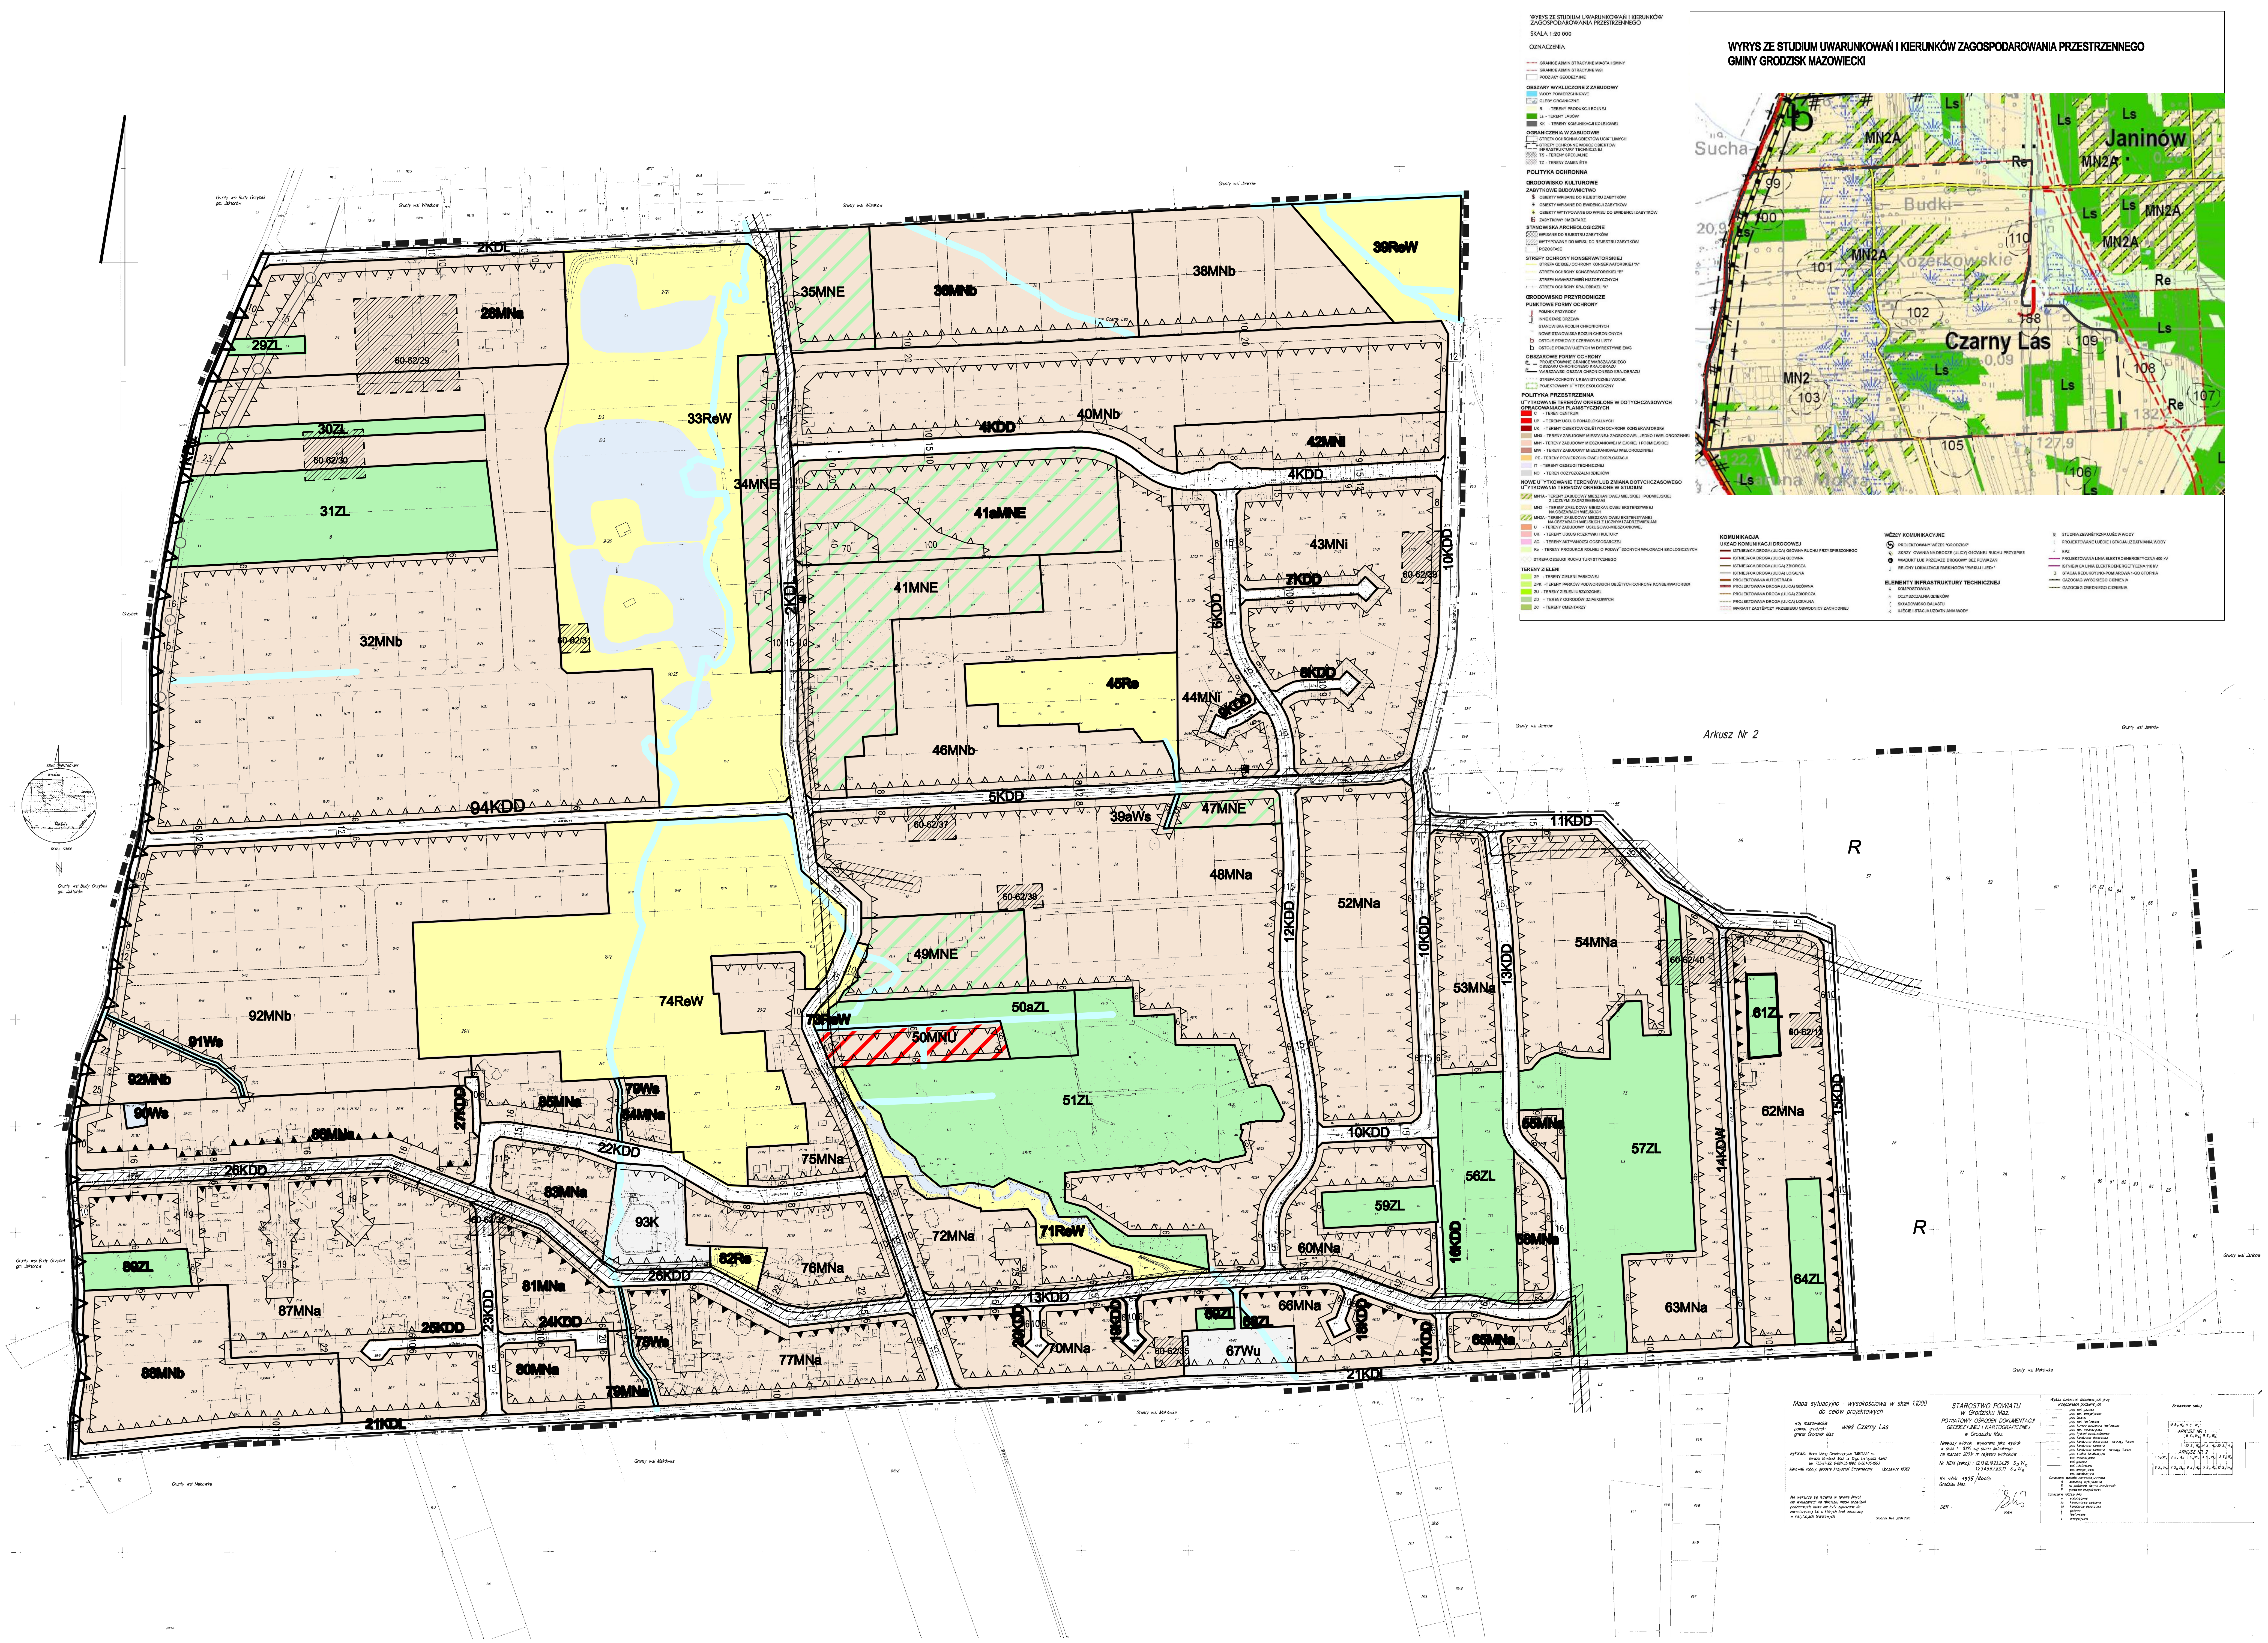
2KDL
29ZL
28MNa
60-62/29
30ZL
60-62/30
31ZL
32MNb
60-62/31
33ReW
34MNE
35MNE
36MNb
38MNb
39ReW
40MNb
4KDD
42MNi
41aMNE
41MNE
43MNi
7KDD
60-62/39
10KDD
6KDD
45Re
44MNi
9KDD
8KDD
46MNb
94KDD
5KDD
39aWs
47MNE
60-62/37
48MNa
60-62/38
12KDD
52MNa
11KDD
54MNa
49MNE
50aZL
50MNU
51ZL
60-62/40
61ZL
60-62/12
62MNa
53MNa
13KDD
55MNa
57ZL
14KDW
64ZL
63MNa
56ZL
59ZL
16KDD
60MNa
92MNb
91Ws
74ReW
73ReW
75MNa
90Ws
85MNa
27KDD
79Ws
84MNa
22KDD
83MNa
93K
82Re
76MNa
72MNa
71ReW
13KDD
70MNa
19KDD
20KDD
66MNa
69ZL
68ZL
67Wu
60-62/35
18KDD
17KDD
65MNa
58MNa
26KDD
89ZL
87MNa
25KDD
81MNa
24KDD
23KDD
80MNa
78Ws
77MNa
79MNa
88MNb
21KDL
1KDL
15KDD
R
Arkusz Nr 2
Grunty wsi Budy Grzybek gm. Jaktorów
Grunty wsi Wiskitki
Grunty wsi Janów
Grunty wsi Makówka
Sucha
Janinów
Budki
Kozerkowskie
Czarny Las
MN2
MN2A
Ls
Re

WYRYS ZE STUDIUM UWARUNKOWAŃ I KIERUNKÓW ZAGOSPODAROWANIA PRZESTRZENNEGO GMINY GRODZISK MAZOWIECKI

WYRYS ZE STUDIUM UWARUNKOWAŃ I KIERUNKÓW ZAGOSPODAROWANIA PRZESTRZENNEGO

SKALA 1:20 000

OZNACZENIA

Mapa sytuacyjno - wysokościowa w skali 1:1000 do celów projektowych

woj. mazowieckie
powiat: grodziski
gmina: Grodzisk Maz.

wieś Czarny Las

wykonało: Biuro Usług Geodezyjnych "MIEDZA" s.c.
05-825 Grodzisk Maz. ul. 11-go Listopada 43m2
tel. 755-67-92, 0-601-35-1992, 0-601-35-1993
kierownik roboty: geodeta Krzysztof Strzemieczny Upr.zaw.nr 10382

Nie wyklucza się istnienia w terenie innych nie wykazanych na niniejszej mapie urządzeń podziemnych, które nie były zgłoszone do inwentaryzacji lub o których brak informacji w instytucjach branżowych.

Grodzisk Maz. 22.04.2003

STAROSTWO POWIATU
w Grodzisku Maz.
POWIATOWY OŚRODEK DOKUMENTACJI GEODEZYJNEJ I KARTOGRAFICZNEJ
w Grodzisku Maz.

Niniejszy wtórnik wykonano jako wydruk w skali 1 : 1000 wg stanu aktualnego na marzec 2003r nr rejestru wtórników . . . . . .

Nr. KEM (sekcji) : 12,13,18,19,23,24,25 S_{13} W_{15}
1,2,3,4,5,6,7,8,9,10 S_{14} W_{15}

Ks. robót 1375/2003
Grodzisk Maz.

DER -

podpis

Wykaz oznaczeń stosowanych przy urządzeniach podziemnych:

	proj. sieć gazowa
	proj. sieć energetyczna
	proj. latarnia
	proj. sieć telefoniczna
	proj. komora podziemna telefoniczna
	proj. sieć wodociągowa
	proj. hydrant p.poż.podziemny
	proj. kanalizacja deszczowa
	proj. kanalizacja deszczowa - rurociąg tłoczny
	proj. kanalizacja sanitarna
	proj. kanalizacja sanitarna - rurociąg tłoczny
	proj. studnia kanalizacyjna
	sieć wodociągowa
	sieć gazowa
	sieć telefoniczna
	sieć energetyczna
	sieć kanalizacyjna

Oznaczenie sposobu zainwentaryzowania

A	aparatura wykrywającą
B	na podstawie danych branżowych
P	pomiarem bezpośrednim

Oznaczenie rodzaju sieci

w	wodociągowa
ks	kanalizacyjna sanitarna
kd	kanalizacja deszczowa
g	gazowa
t	telefoniczna
e	energetyczna

Zestawienie sekcji

ARKUSZ NR 1
ARKUSZ NR 2

MIEJSCOWY PLAN ZAGOSPODAROWANIA PRZESTRZENNEGO terenów w Gminie Grodzisk Mazowiecki dla części miejscowości CZARNY LAS

ZAŁĄCZNIK NR1 skala 1:2000
Uchwała nr 222/2008
Rady Miejskiej w Grodzisku Mazowieckim
z dnia 30 stycznia 2008 roku

OZNACZENIA – USTALENIA PLANU

	granice obszaru objętego planem
	linie rozgraniczające tereny o różnym przeznaczeniu i różnych zasadach zagospodarowania
△ △ △	nieprzekraczalne linie zabudowy
▲ ▲ ▲	obowiązujące linie zabudowy
▨	granice strefy ochrony konserwatorskiej zabytku archeologicznego
26	wymiarowanie linii zabudowy i linii rozgraniczających

SYMBOLE LITEROWE–PRZEZNACZENIE TERENU

MN	tereny zabudowy mieszkaniowej jednorodzinnej
MNa	tereny zabudowy mieszkaniowej jednorodzinnej średniointensywnej
MNb	tereny zabudowy mieszkaniowej jednorodzinnej z istniejącą zabudową zagrodową
MNi	tereny intensywnej zabudowy mieszkaniowej jednorodzinnej
MNU	tereny zabudowy mieszkaniowo – usługowej dom opieki dla ludzi starszych
MNE	tereny zabudowy mieszkaniowej jednorodzinnej ekstensywnej
ZL	tereny lasów
Re	tereny rolne
ReW	tereny rolne i tereny wód powierzchniowych
Ws	tereny wód otwartych
Wu	tereny infrastruktury technicznej – stacja uzdatniania wody
K	tereny infrastruktury technicznej–oczyszczalnia ścieków

tereny komunikacji

KDL	teren drogi publicznej kategorii gminnej klasy lokalnej
KDD	teren drogi publicznej kategorii gminnej klasy dojazdowej
KDW	teren drogi wewnętrznej

OZNACZENIA INFORMACYJNE

	proponowane linie podziałów wewnętrznych
	osie dróg publicznych
▨	przebieg linii energetycznych SN wraz z terenem szerokości 15m, na którym obowiązują zasady zagospodarowania zawarte w par.22 pkt.2 ppkt.3 uchwały
	przebieg gazociągu wysokiego ciśnienia
◪	lokalizacja stacji transformatorowych
△ △	granica Warszawskiego Obszaru Chronionego Krajobrazu
R	oznaczenia literowe przeznaczenia terenów przyległych do obszaru planu.
	granice administracyjne wsi Czarny Las
60–62/42	oznaczenia literowe istniejących zabytków archeologicznych
	rowy melioracyjne poza ewidencją
	rzeki, cieki wodne, zbiorniki wodne, stawy, oczka wodne

Przewodniczący Rady Miejskiej
w Grodzisku Mazowieckim

SKALA LINIOWA

0m 100m 200m 300m

PROJEKTOWAŁ:
projektant
mgr inż. arch.Katarzyna Wrońska WAOIU nr234
asystent
stud.Karol Śliwiński 30.01.2008r.