
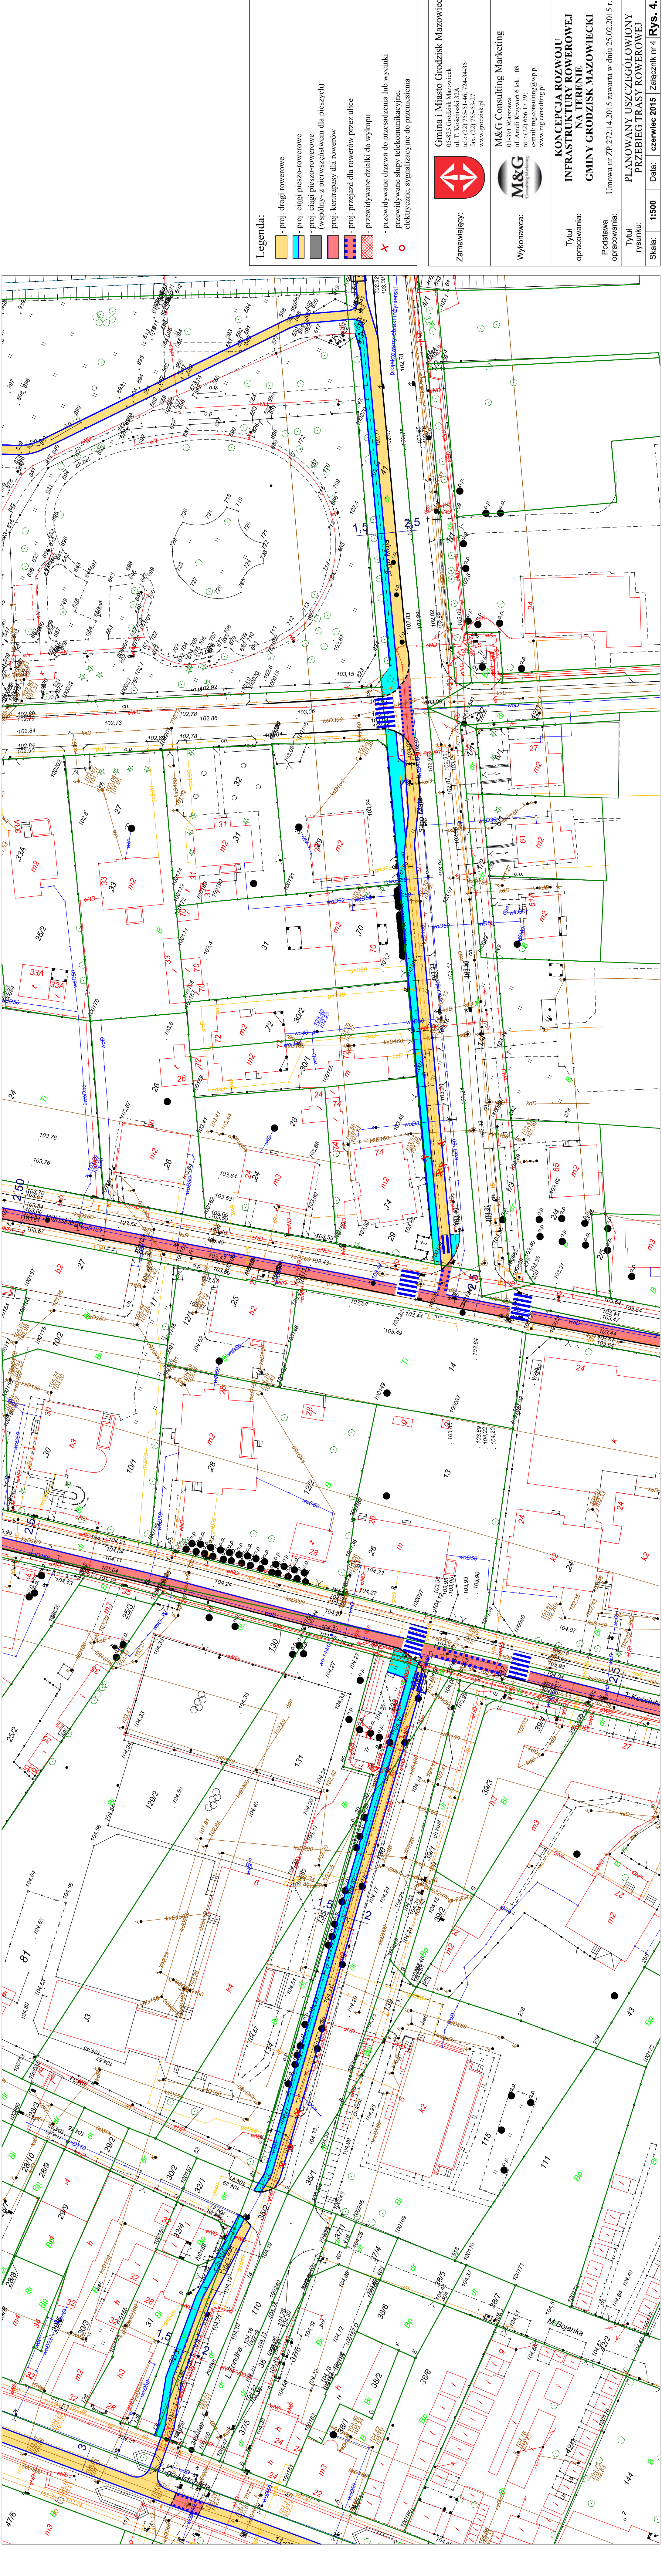


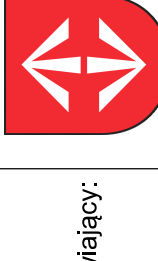

Legenda:

- proj. drogi rowerowe
- proj. ciągi pieszo-rowerowe
- proj. ciągi pieszo-rowerowe (wspólny - z pierwszeństwem dla pieszych)
- proj. kontrapasy dla rowerów
- proj. przejazd dla rowerów przez ulice
- przewidywane działości do wykupu
- przewidywane drzewa do przesadzenia lub wycinki
- przewidywane słupy telekomunikacyjne, elektryczne, sygnalizacyjne do przeniesienia

 Gmina i Miasto Grodzisk Mazowiecki 05-825 Grodzisk Mazowiecki ul. T. Kościuszki 32A tel.: (22) 755-51-46, 724-34-35 fax: (22) 755-53-27 www.grodzisk.pl	Zamawiający:
	M&G Consulting Marketing 01-391 Warszawa ul. Anieli Krzywoń 6 lok. 108 tel.: (22) 666 17 29; e-mail: mg.consulting@wp.pl www.mg.consulting.pl
 M&G Consulting Marketing 01-391 Warszawa ul. Anieli Krzywoń 6 lok. 108 tel.: (22) 666 17 29; e-mail: mg.consulting@wp.pl www.mg.consulting.pl	Wykonawca:
	KONCEPCJA ROZWOJU INFRASTRUKTURY ROWEROWEJ NA TERENIE GMINY GRODZISK MAZOWIECKI
Podstawa opracowania:	Umowa nr ZP-272.14.2015 zawarta w dniu 25.02.2015 r.
Tytuł rysunku:	PLANOWANY USZCZEGÓLOWIONY PRZEBIEG TRASY ROWEROWEJ
Skala:	1:500
Data:	czerwiec 2015
Załącznik nr 4 Rys. 4.24	