
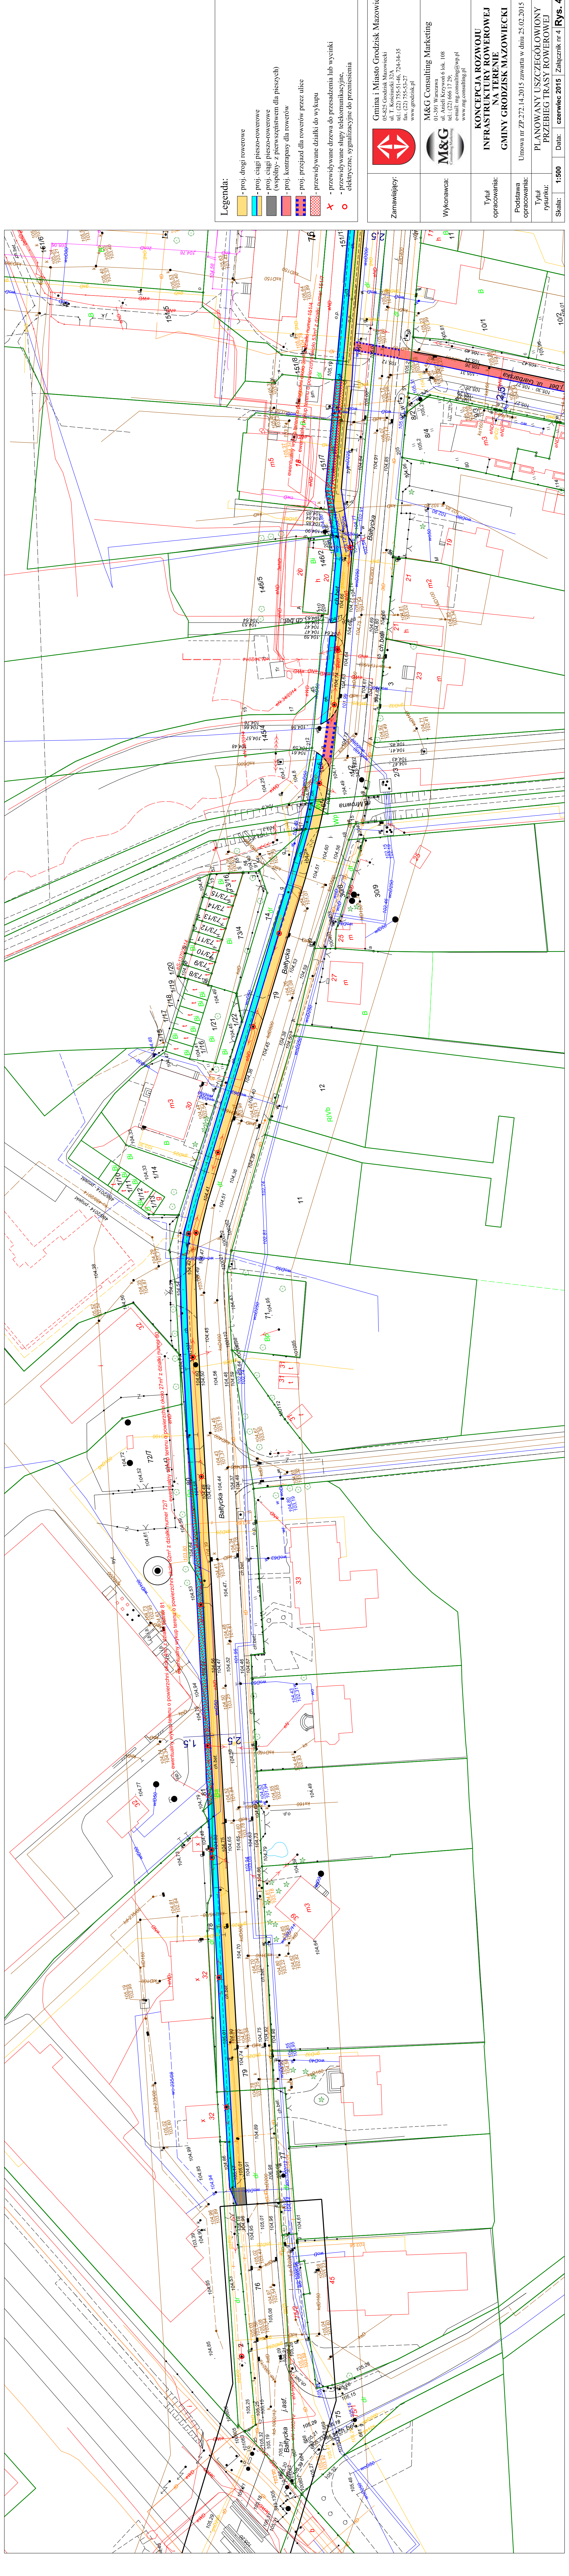


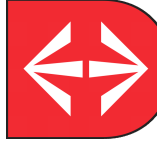

- Legenda:**
- proj. drogi rowerowe
 - proj. ciągu pieszo-rowerowe
 - proj. ciągu pieszo-rowerowe (wspólny - z pierwszeństwem dla pieszych)
 - proj. kontrapasy dla rowerów
 - proj. przejazd dla rowerów przez ulicę
 - przewidywane drzewa do przesadzenia lub wykupu
 - przewidywane słupy telekomunikacyjne, elektryczne, sygnalizacyjne do przeniesienia

 Zamawiający:	Gmina i Miasto Grodzisk Mazowiecki 05-825 Grodzisk Mazowiecki ul. T. Kościuszki 32A tel.: (22) 755-51-46, 734-34-35 fax: (22) 755-53-27 www.grodzisk.pl			
	 Wykonawca:	M&G Consulting Marketing 01-391 Warszawa ul. Antek Krzyżowa 6 lok. 108 tel.: (22) 666 17 75; e-mail: mg.consulting@wp.pl www.mg.consulting.pl		
Tytuł opracowania:		KONCEPCJA ROZWOJU INFRASTRUKTURY ROWEROWEJ NA TERENIE GMINY GRODZISK MAZOWIECKI		
Podstawa opracowania:	Umowa nr ZP.272.14.2015 zawarta w dniu 25.02.2015 r.			
Tytuł rysunku:	PLANOWANY USZCZEGÓLOWANY PRZEBIEG TRASY ROWEROWEJ			
Skala:	1:500	Data:	czerwiec 2015	Załącznik nr 4 Rys. 4.29