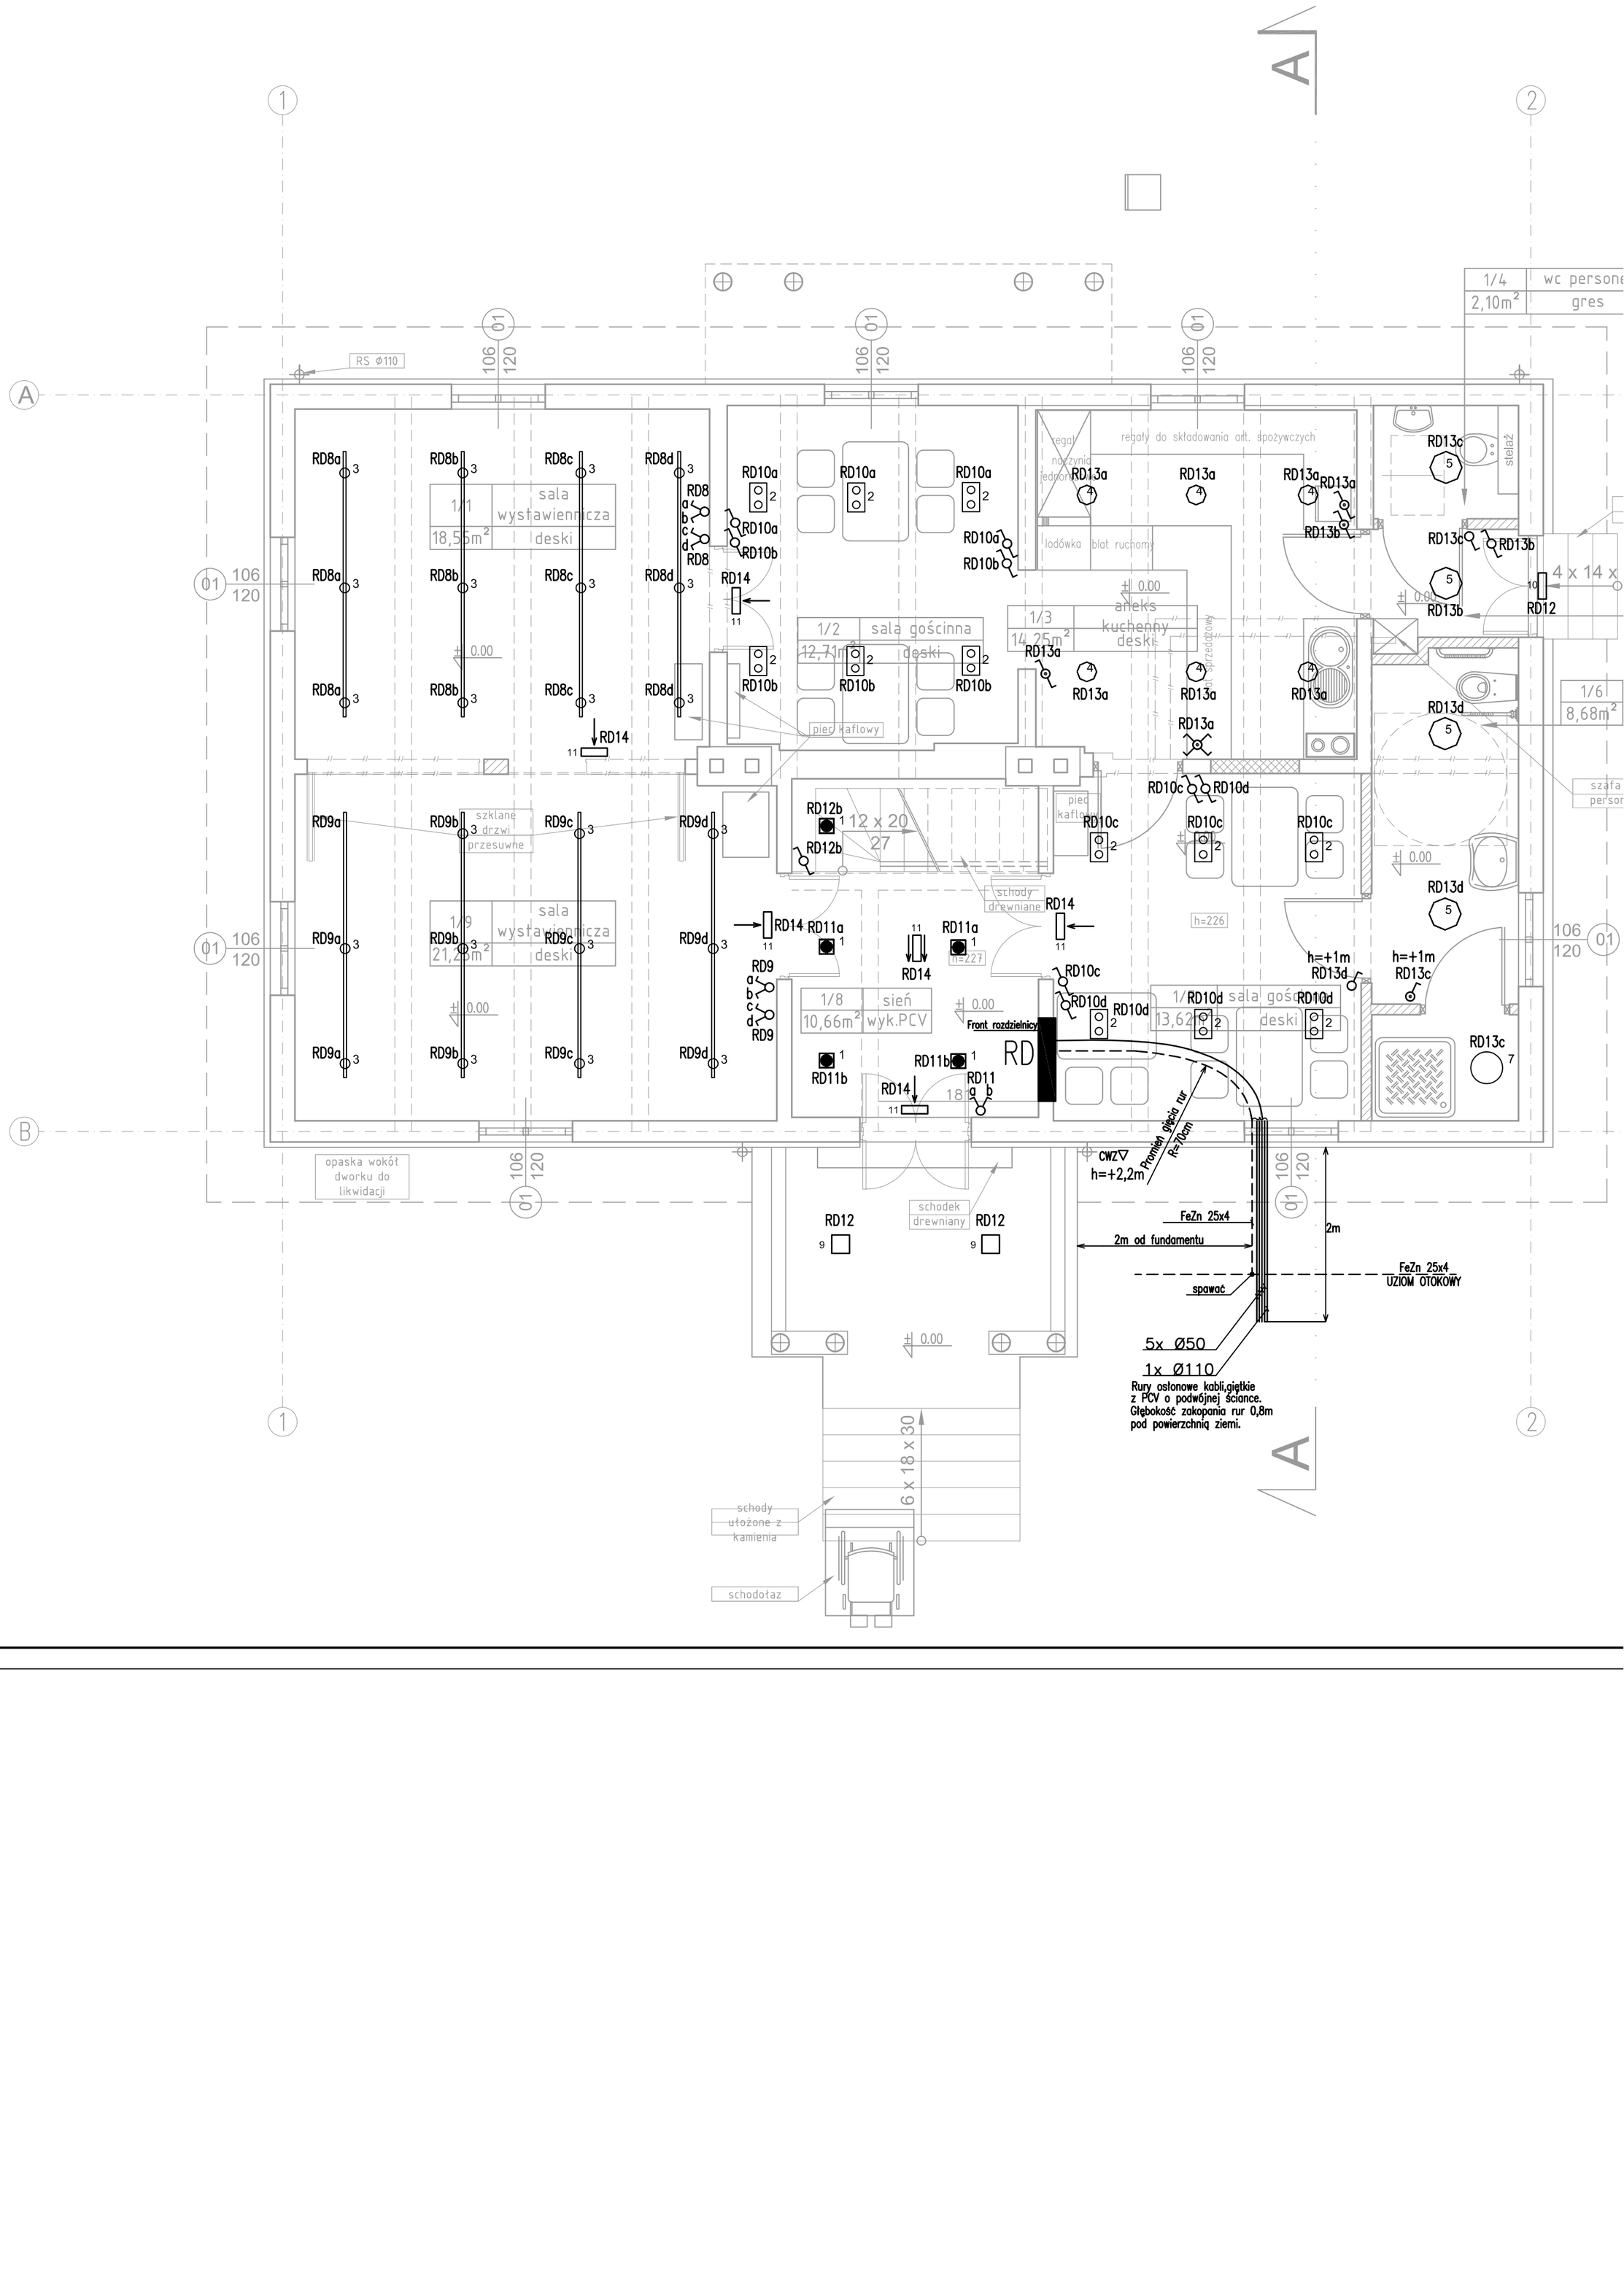
1
2
A
B
01 106 120
RS ø110
RD8a
RD8b
RD8c
RD8d
RD8
RD9a
RD9b
RD9c
RD9d
RD9
RD10a
RD10b
RD10c
RD10d
RD11a
RD11b
RD12
RD12b
RD13a
RD13b
RD13c
RD13d
RD14
sala wystawiennicza deski
1/1 18,55m²
1/9 21,28m²
1/2 sala gościnna 12,71m² deski
1/3 14,25m² aneks kuchenny deski
1/4 wc personel 2,10m² gres
1/6 8,68m²
1/8 sień 10,66m² wyk.PCV
1/7 sala gościnna 13,62m² deski
szklane drzwi przesuwne
piec kaflowy
lodówka
blat ruchomy
regał na naczynia jednorazowe
regały do składowania art. spożywczych
stelaż
schody drewniane
schodek drewniany
h=226
h=227
h=+1m
12 x 20
27
4 x 14 x
Front rozdzielnicy
RD
CWZ▽ h=+2,2m
Promień gięcia rur R=70cm
FeZn 25x4
2m od fundamentu
2m
spawać
5x Ø50
1x Ø110
Rury osłonowe kabli,giętkie z PCV o podwójnej ściance. Głębokość zakopania rur 0,8m pod powierzchnią ziemi.
opaska wokół dworku do likwidacji
schody ułożone z kamienia
schodołaz
6 x 18 x 30
± 0.00