


MIEJSCOWY PLAN ZAGOSPODAROWANIA PRZESTRZENNEGO CZĘŚCI WSI KSIĄŻENICE W REJONIE UL. CICHOCIEMNYCH W GMINIE GRODZISK MAZOWIECKI


RYSUNEK PLANU

SKALA 1:1000

ZALĄCZNIK NR 1
DO UCHWAŁY NR 427/2012
RADY MIEJSKIEJ
W GRODZISKU MAZOWIECKIM
Z DNIA 24 PAŹDZIERNIKA 2012 R.

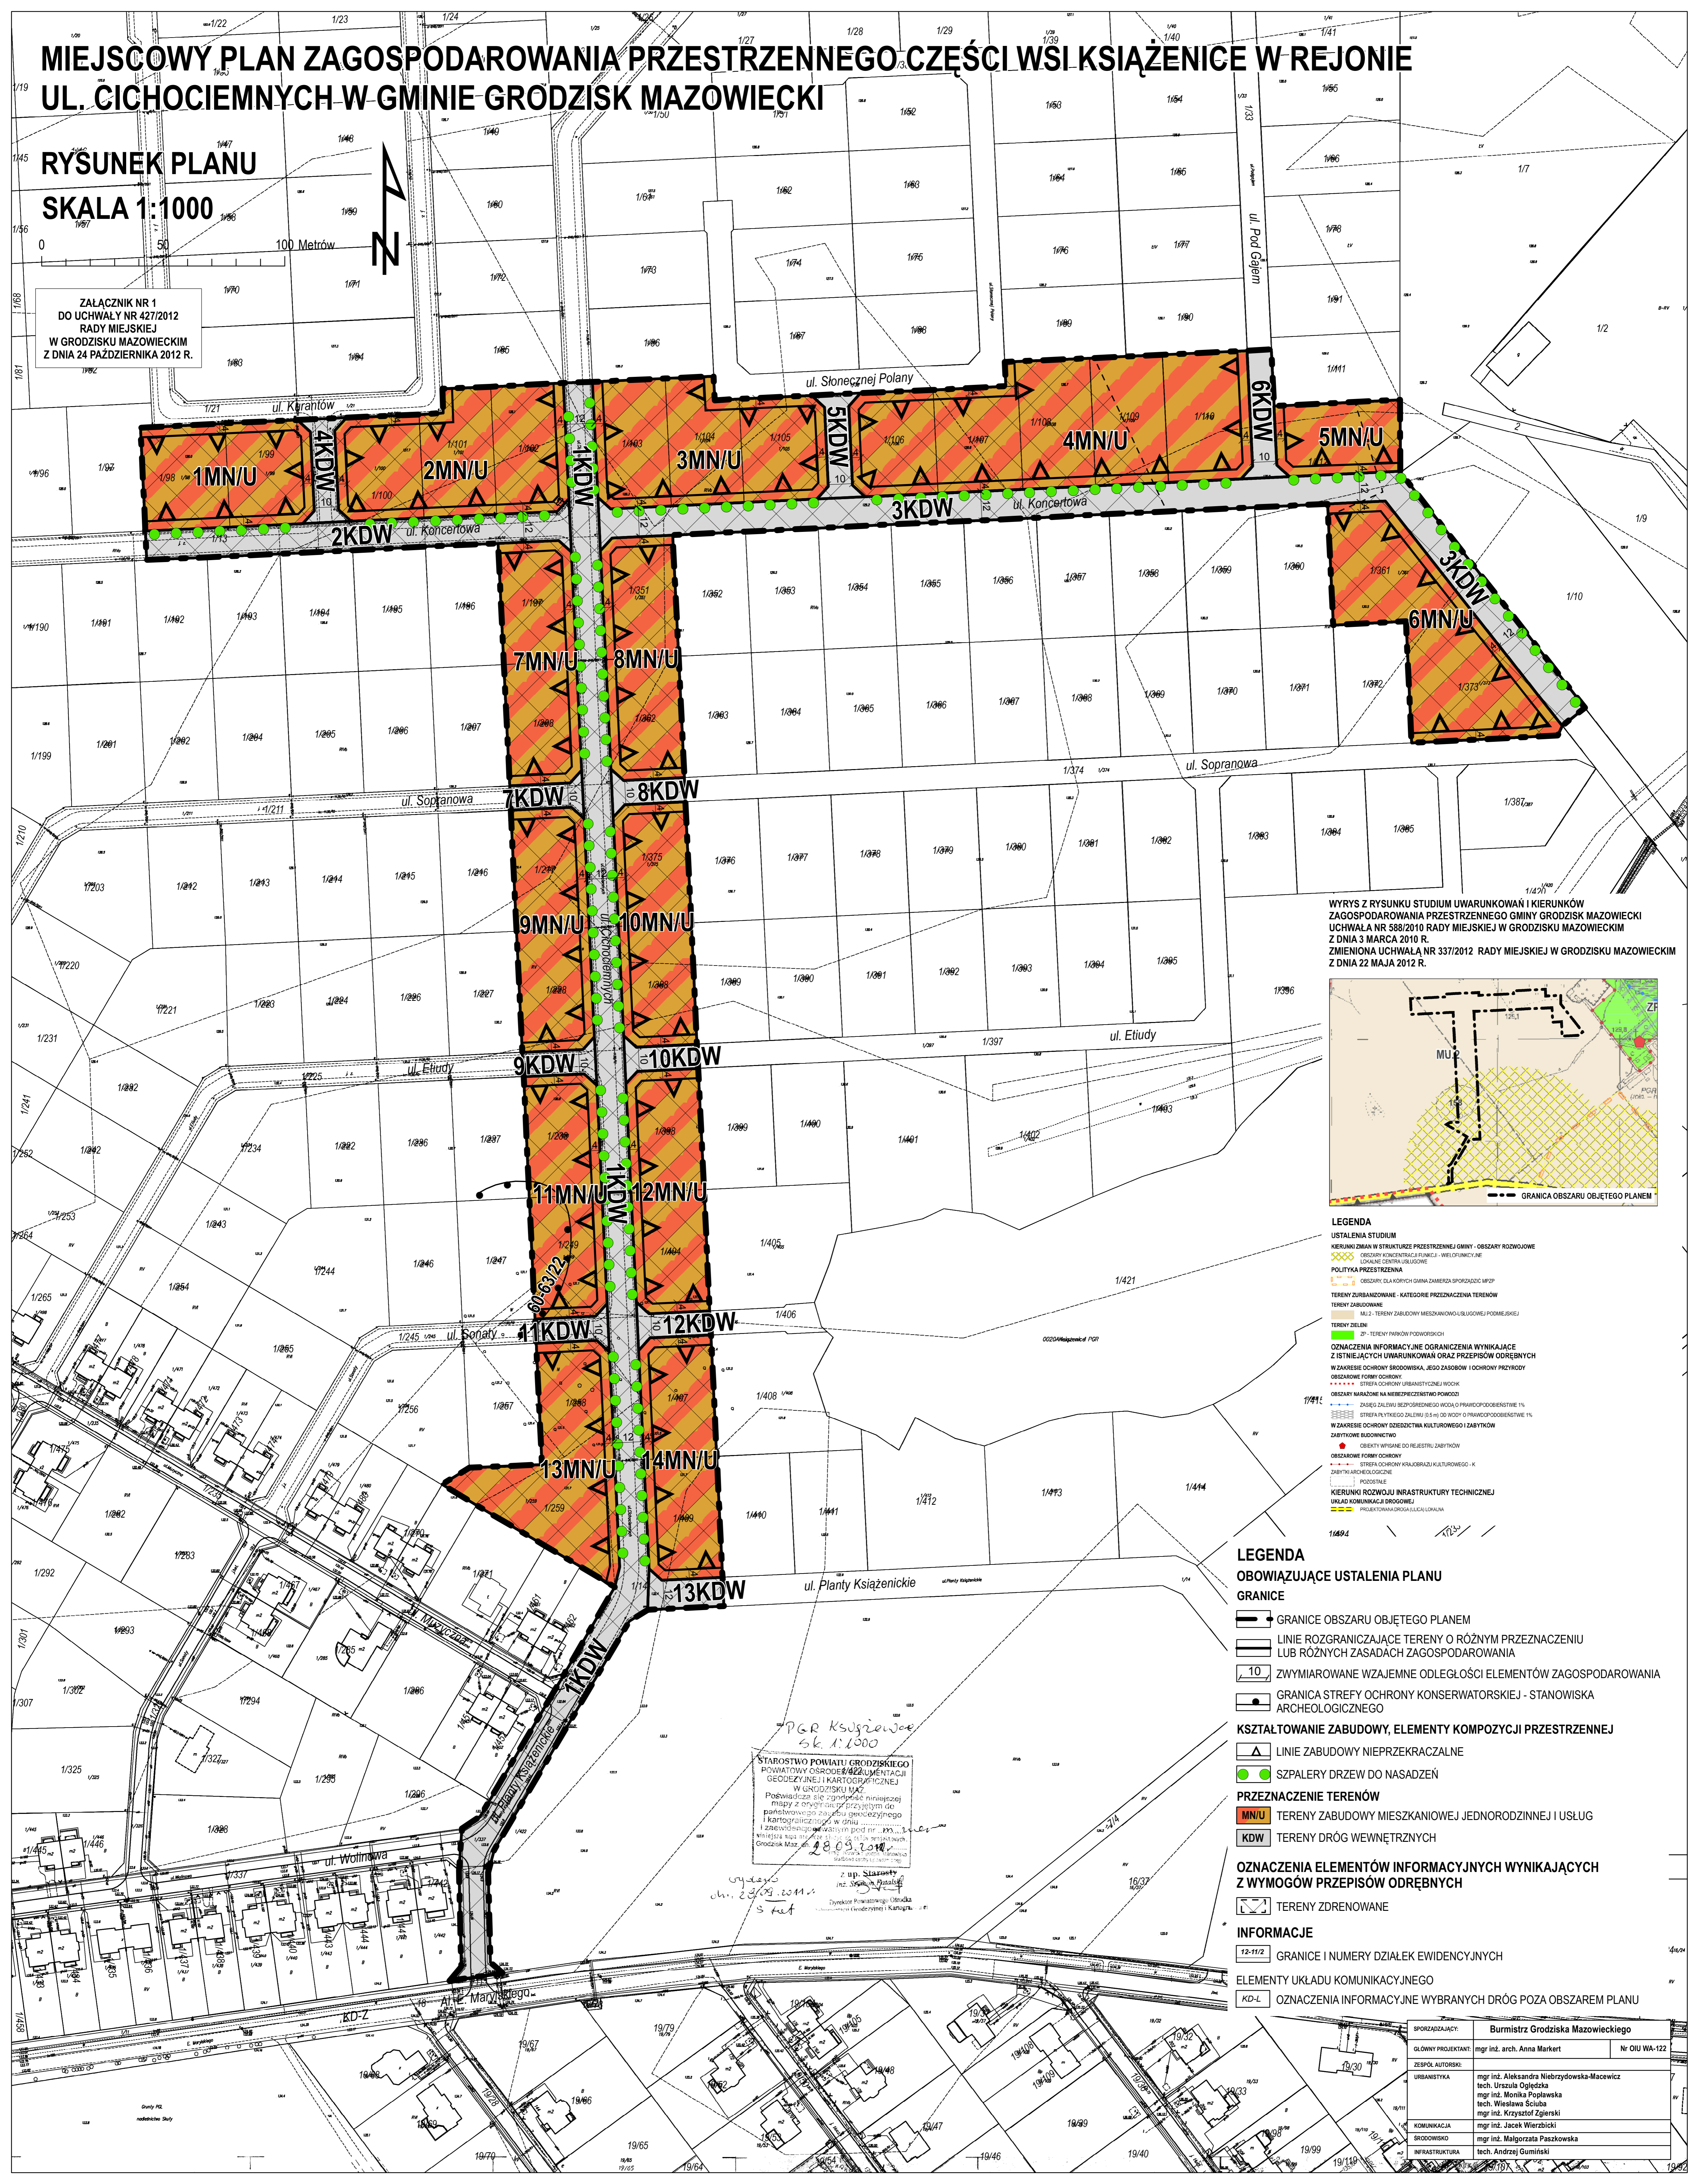

WYRYS Z RYSUNKU STUDIUM UWARUNKOWAŃ I KIERUNKÓW ZAGOSPODAROWANIA PRZESTRZENNEGO GMINY GRODZISK MAZOWIECKI UCHWAŁA NR 588/2010 RADY MIEJSKIEJ W GRODZISKU MAZOWIECKIM Z DNIA 3 MARCA 2010 R. ZMIENIONA UCHWAŁA NR 337/2012 RADY MIEJSKIEJ W GRODZISKU MAZOWIECKIM Z DNIA 22 MAJA 2012 R.

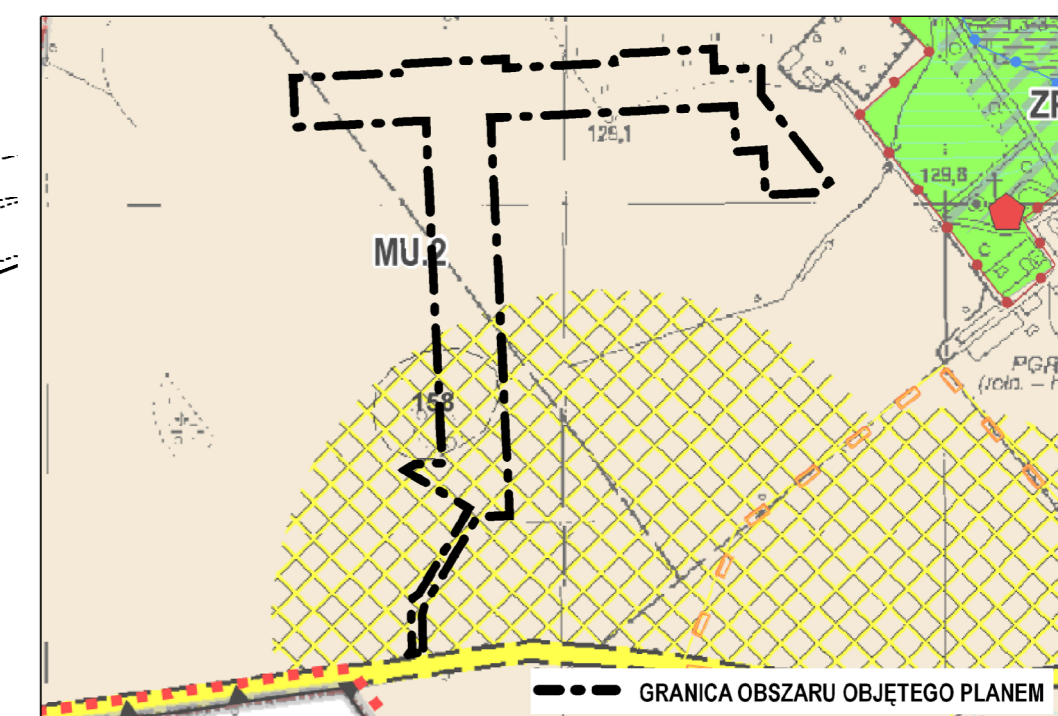

- LEGENDA**
- USTALENIA STUDIUM**
- KIERUNKI ZMIAN W STRUKTURZE PRZESTRZENNEJ GMINY - OBSZARY RODKOWE
 - OBSZARY KONCENTRACJI FUNKCJI - WIELOFUNKCYJNE
 - LOKALNE CENTRA FUNKCJI
 - POLITYKA PRZESTRZENNA
 - OBSZARY DLA KÓPIŃ GMINA ZAMIERZA SPORZĄDZIĆ MPZP
- TERENY ZURBANIZOWANE - KATEGORIE PRZEZNACZENIA TERENÓW**
- TERENY ZABUDOWANE**
- MZ - TERENY ZABUDOWY MIESZKANIOWO-USŁUGOWO-POMOCNICZEJ
- TERENY ZIELI**
- ZP - TERENY PARKÓW PODWORSKICH
- OZNACZENIA INFORMACYJNE OGRANICZENIA WYNIKAJĄCE Z ISTNIEJĄCYCH UWARUNKOWAŃ ORAZ PRZEPISÓW ODREBNYCH**
- W ZAKRESIE OCHRONY ŚRODOWISKA, JEGO ZASOBÓW I OCHRONY PRZYRODY
 - OBSZARY FORMY OCHRONY
 - STREFA OCHRONY URBANISTYCZNEJ WIOK
 - OBSZARY NARAŻONE NA NIEBEZPIECZESTWO POWODZI
 - ZAKRES ZAŁĘŻY BEZPIECZNEGO WODŃ (PRZYKOPOWOBEZPIECZENIE 1%)
 - STREFA KRYTYCZNEGO ZAŁĘŻY WODŃ (PRZYKOPOWOBEZPIECZENIE 1%)
 - W ZAKRESIE OCHRONY DZIEDZICTWA KULTUROWEGO I ZABYTKÓW
 - ZABYTKOWE BUDOWNICTWO
 - OBIEKTY WPISANE DO REJESTRU ZABYTKÓW
 - STREFA OCHRONY KOŁOBRZAJU KULTUROWEGO - K
 - ZABYTKI ARCHEOLOGICZNE
 - PODZIAŁY
 - KIERUNKI ROZWOJU INFRASTRUKTURY TECHNICZNEJ
 - URŁADY KOMUNIKACJI DROGOWEJ
 - PROJEKTOWANA ORGANIZACJA LOKALNA

- LEGENDA**
- OBOWIĄZUJĄCE USTALENIA PLANU**
- GRANICE**
- GRANICE OBSZARU OBJĘTEGO PLANEM
 - LINIE ROZGRANICZAJĄCE TERENY O RÓŻNYM PRZEZNACZENIU LUB RÓŻNYCH ZASADACH ZAGOSPODAROWANIA
 - ZWYMIAROWANE WZAJEMNE ODLEGŁOŚCI ELEMENTÓW ZAGOSPODAROWANIA
 - GRANICA STREFY OCHRONY KONSERWATORSKIEJ - STANOWISKA ARCHEOLOGICZNEGO
- KSZTAŁTOWANIE ZABUDOWY, ELEMENTY KOMPOZYCJI PRZESTRZENNEJ**
- LINIE ZABUDOWY NIEPRZEKACZALNE
 - SZPALERY DRZEW DO NASADZEŃ
- PRZEZNACZENIE TERENÓW**
- MN/U TERENY ZABUDOWY MIESZKANIOWEJ JEDNORODZINNEJ I USŁUG
 - KDW TERENY DRÓG WEWNĘTRZNYCH
- OZNACZENIA ELEMENTÓW INFORMACYJNYCH WYNIKAJĄCYCH Z WYMÓGÓW PRZEPISÓW ODREBNYCH**
- TERENY ZDRENOWANE
- INFORMACJE**
- GRANICE I NUMERY DZIAŁEK EWIDENCYJNYCH
- ELEMENTY UKŁADU KOMUNIKACYJNEGO**
- OZNACZENIA INFORMACYJNE WYBRANYCH DRÓG POZA OBSZAREM PLANU

STAROSTWO POWIATU GRODZISKIEGO
POWIATOWY OŚRODEK REZERWACJI
GEODEZYJNEJ I KARTOGRAFICZNEJ
W GRODZISKU MAZOWIECKIM
Poświadczam, że zgodnie z niniejszą
mapą z oznaczeniami przeliczeń do
kartograficznych w druku
i z uwzględnieniem zapisów pod nr 11
Wpiszcie w tym miejscu datę i podpis
Grodzisk Maz. dn. 28.09.2014 r.
z up. Starosta
mgr inż. Andrzej Gumiński
Dyrektor Powiatowego Urzędu
Geodezyjno-Kartograficznego

SPORZĄDZAJĄCY:	Burmistrz Grodziska Mazowieckiego
GŁÓWNY PROJEKTANT:	mgr inż. arch. Anna Markert
ZESPÓŁ AUTORSKI:	mgr inż. arch. Anna Markert
URBANISTKA:	mgr inż. Aleksandra Niebrzydowska-Maciewicz tech. Urszula Gajewska mgr inż. Monika Popławska tech. Wiesława Sciba mgr inż. Krzysztof Ziębicki
KOMUNIKACJA:	mgr inż. Jacek Wierzbicki
ŚRODOWISKO:	mgr inż. Małgorzata Paszkowska
INFRASTRUKTURA:	tech. Andrzej Gumiński