

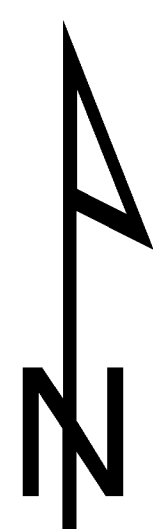


RYSUNEK PLANU

SKALA 1 : 1 000

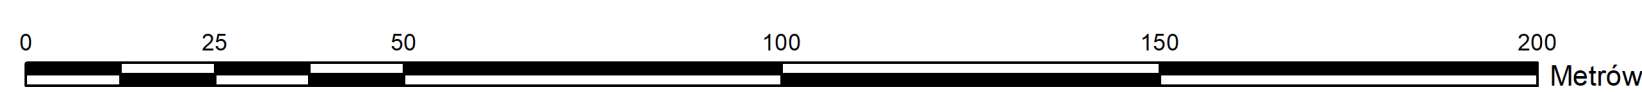

**ZAŁĄCZNIK NR 1
DO UCHWAŁY NR 414/2020
RADY MIEJSKIEJ W GRODZISKU MAZOWIECKIM
Z DNIA 25 LISTOPADA 2020 R.**

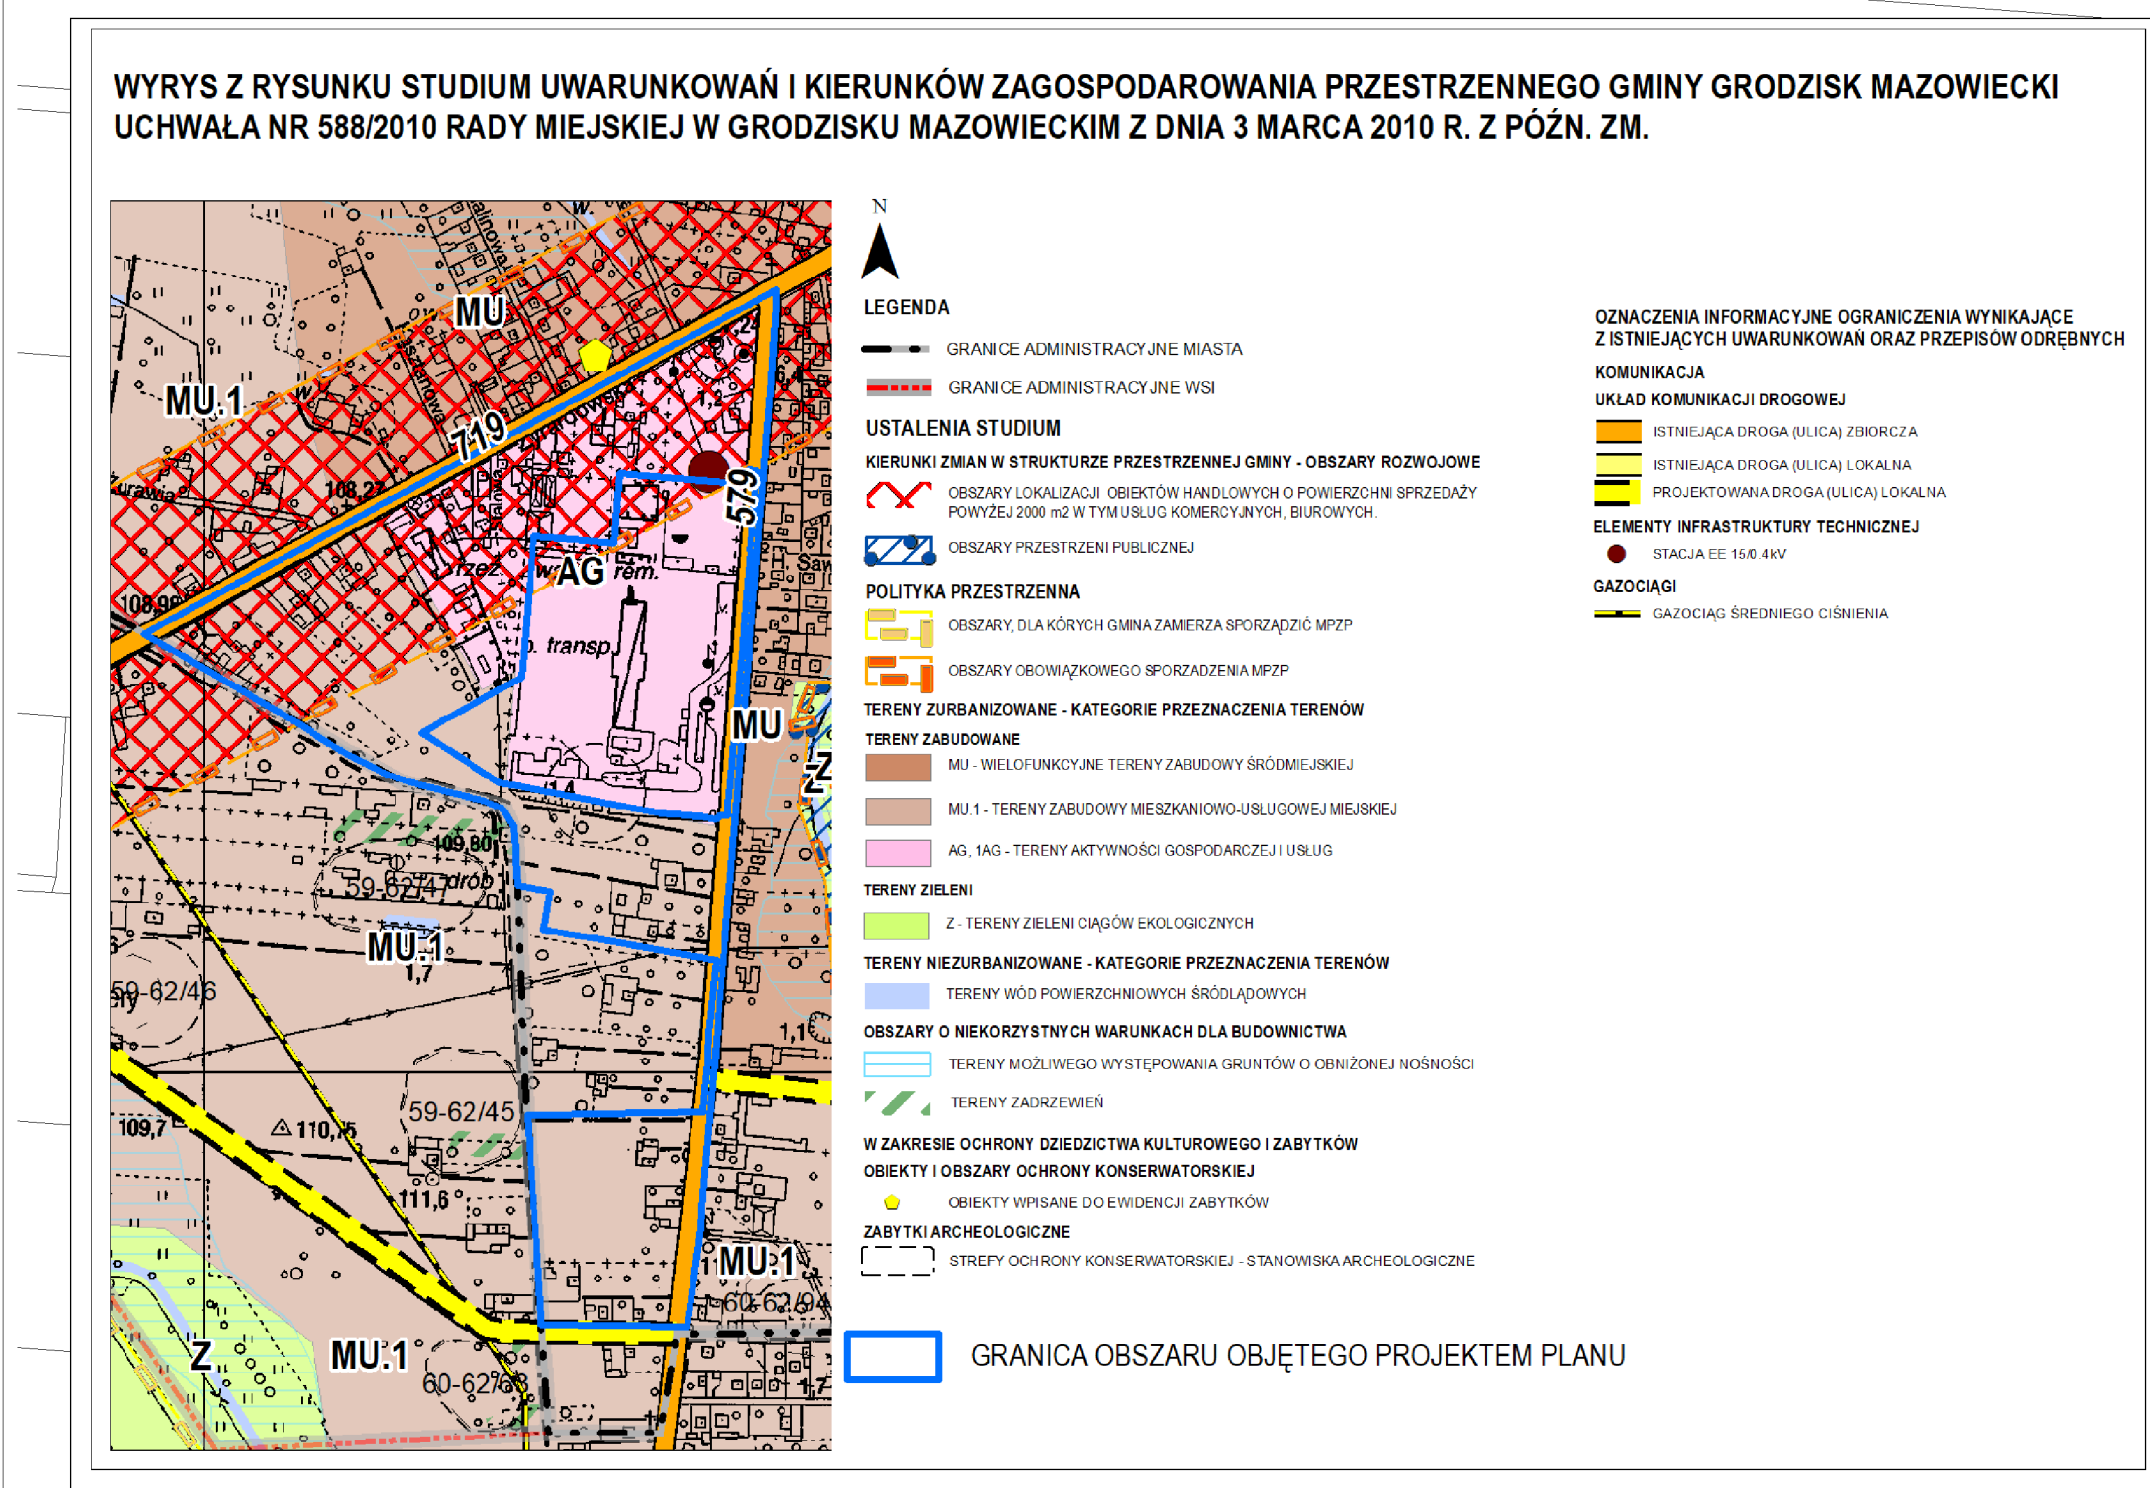

LEGENDA

OBOWIAZUJĄCE USTALENIA PLANU


- | | |
|--|--|
|  | GRANICE OBSZARU OBJĘTEGO PLANEM |
|  | LINIE ROZGRANICZAJĄCE TERENY O RÓŻNYM PRZEZNACZENIU LUB RÓŻNYCH ZASADACH ZAGOSPODAROWANIA |
|  | ZWYMIAROWANE WZAJEMNE ODLEGŁOŚCI ELEMENTÓW ZAGOSPODAROWANIA |
|  | NIEPRZEKRACZALNE LINIE ZABUDOWY |
|  | NAPOWIETRZNE LINIE ELEKTROENERGETYCZNE 15kV DO PRZESUNIĘCIA I SKABLOWANIA |
|  | OBSZARY LOKALIZACJI OBIEKTÓW HANDLOWYCH O POWIERZCHNI SPRZEDAŻY POWYŻEJ 2000 m ²
W TYM USŁUG KOMERCYJNYCH, BIUROWYCH |
|  | GNANICA STREFY OCHRONY KONSERWATORSKIEJ - ZABYTEK ARCHEOLOGICZNY |

PRZEZNACZENIE TERENÓW

- | | |
|--------------|---|
| MN | TEREN ZABUDOWY MIESZKANIOWEJ JEDNORODZINNEJ |
| MN/U | TEREN ZABUDOWY MIESZKANIOWEJ JEDNORODZINNEJ Z DOPUSZCZENIEM USŁUG |
| U-MN | TEREN USŁUG I ZABUDOWY MIESZKANIOWEJ JEDNORODZINNEJ |
| U | TEREN USŁUG |
| E | TEREN INFRASTRUKTURY ELEKTROENERGETYCZNEJ |
| KS | TEREN OBSŁUGI KOMUNIKACJI SAMOCHODOWEJ |
| KDW | TEREN DROGI WEWNĘTRZNEJ |
| KD-GP | TEREN DROGI PUBLICZNEJ KLASY GŁÓWNEJ RUCHU PRZYSPIESZONEGO |
| KD-G | TEREN DROGI PUBLICZNEJ KLASY GŁÓWNEJ |
| KD-Z | TEREN DROGI PUBLICZNEJ KLASY ZBIORCZEJ |

OZNACZENIA ELEMENTÓW INFORMACYJNYCH WYNIKAJACYCH Z WYMOGÓW PRZEPISÓW ODREBNYCH

- | | |
|--|---|
|  | STREFA OGRANICZEŃ WYSOKOŚCI BUDYNKÓW |
|  | ŁĄDOWISKO |
| INFORMACJE | |
|  | GRANICE I NUMERY EWIDENCYJNE OBRĘBÓW |
|  | GRANICE I NUMERY EWIDENCYJNE DZIAŁEK |
|  | LINIE ROZGRANICZAJĄCE DRÓG POZA OBSZAREM PLANU |
|  | 1 ... 7 PUNKTY CHARAKTERYSTYCZNE ZMIANY PRZEBIEGU LINII ROZGRANICZAJĄCEJ DROGI KD-Z |
|  | ZWYMIAROWANE WZAJEMNE ODLEGŁOŚCI ELEMENTÓW ZAGOSPODAROWANIA - POZA OBSZAREM PLANU |
|  | STACJE TRANSFORMATOROWE |
|  | PRZYKŁADOWE KRAWEDZIE PROJEKTOWANYCH JEZDNI |

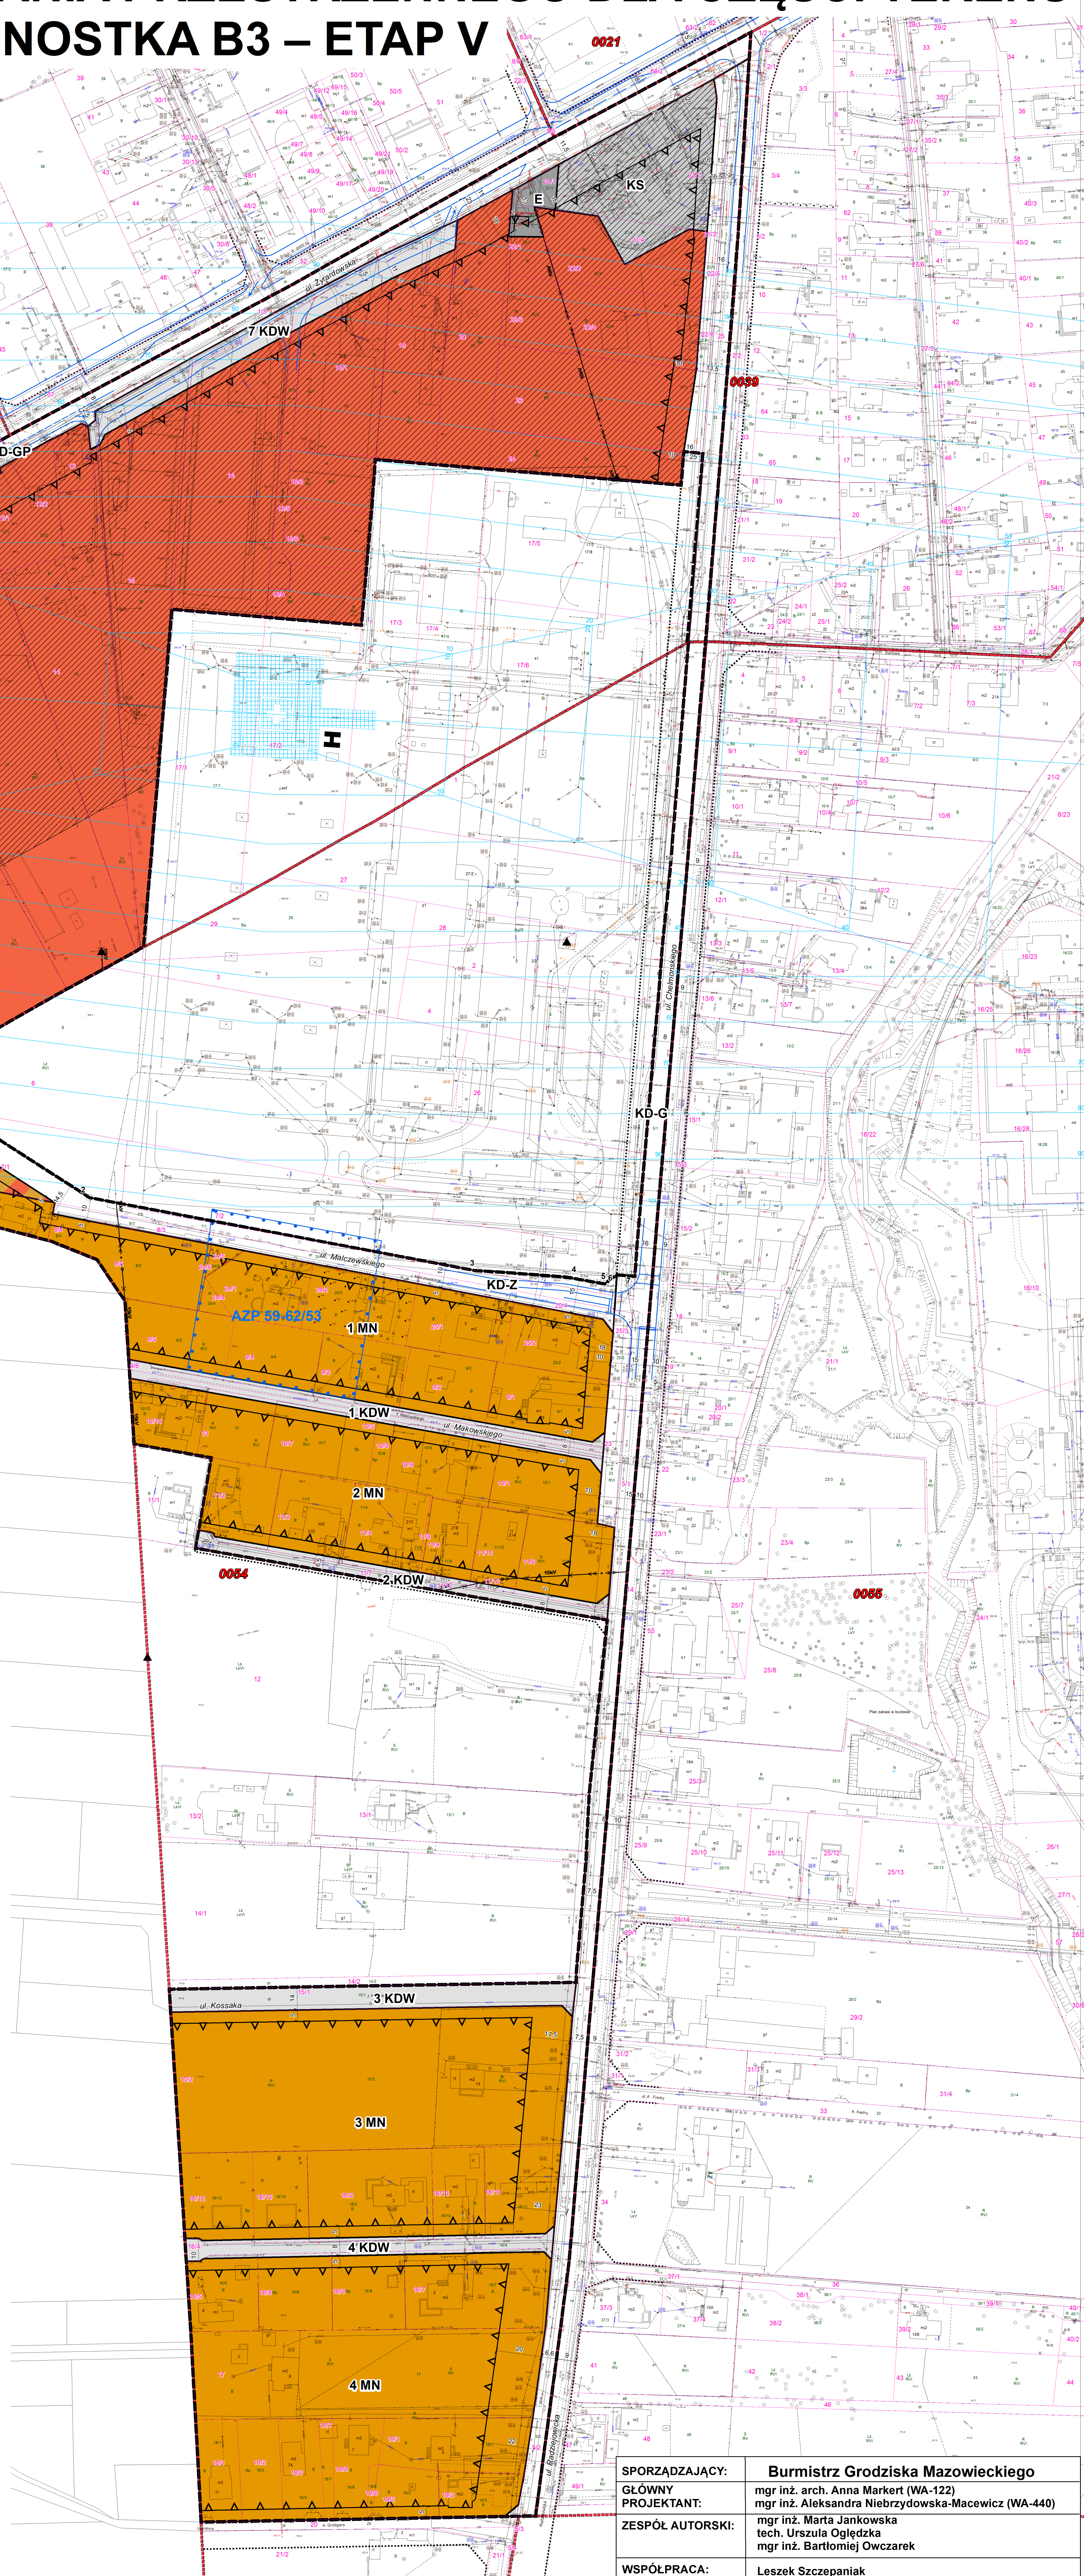

SPORZĄDZAJĄCY:	Burmistrz Grodziska Mazowieckiego
GŁÓWNY PROJEKTANT:	mgr inż. arch. Anna Markert (WA-122) mgr inż. Aleksandra Niebrzydowska-Macewicz (WA-440)
ZESPÓŁ AUTORSKI:	mgr inż. Marta Jankowska tech. Urszula Ogledzka mgr inż. Bartłomiej Owczarek
WSPÓŁPRACA:	Leszek Szczepaniak