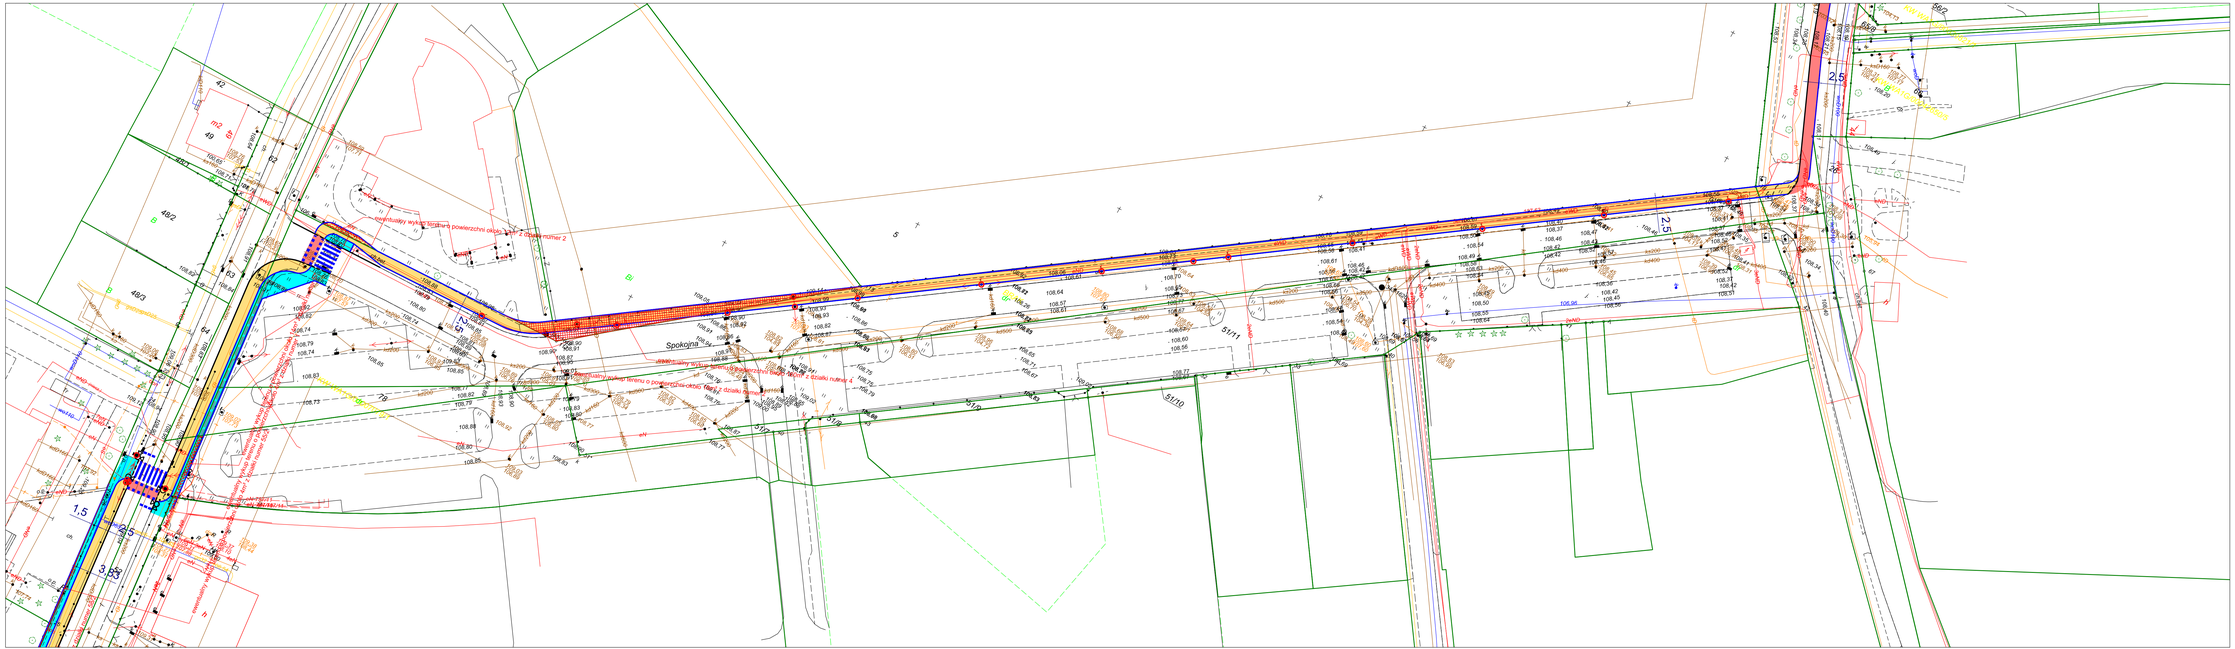

Legenda:

- 🟨 - proj. drogi rowerowe
- 🟦 - proj. ciągi pieszo-rowerowe
- ⬛ - proj. ciągi pieszo-rowerowe (wspólny- z pierwszeństwem dla pieszych)
- 🟥 - proj. kontrapasy dla rowerów
- ▦ - proj. przejazd dla rowerów przez ulice
- ▨ - przewidywane działki do wykupu
- × - przewidywane drzewa do przesadzenia lub wycinki
- ○ - przewidywane słupy telekomunikacyjne, elektryczne, sygnalizacyjne do przeniesienia

Zamawiający:	Gmina i Miasto Grodzisk Mazowiecki 05-825 Grodzisk Mazowiecki ul. T. Kościuszki 32A tel.: (22) 755-51-46, 724-34-35 fax. (22) 755-53-27 www.grodzisk.pl
Wykonawca:	M&G Consulting Marketing 01-391 Warszawa ul. Anieli Krzywoń 6 lok. 108 tel.: (22) 666 17 29; e-mail: mg.consulting@wp.pl www.mg.consulting.pl
Tytuł opracowania:	**KONCEPCJA ROZWOJU INFRASTRUKTURY ROWEROWEJ NA TERENIE GMINY GRODZISK MAZOWIECKI**
Podstawa opracowania:	Umowa nr ZP.272.14.2015 zawarta w dniu 25.02.2015 r.
Tytuł rysunku:	PLANOWANY USZCZEGÓŁOWIONY PRZEBIEG TRASY ROWEROWEJ

Skala:	1:500	Data:	czerwiec 2015	Załącznik nr 4	Rys. 4.19