


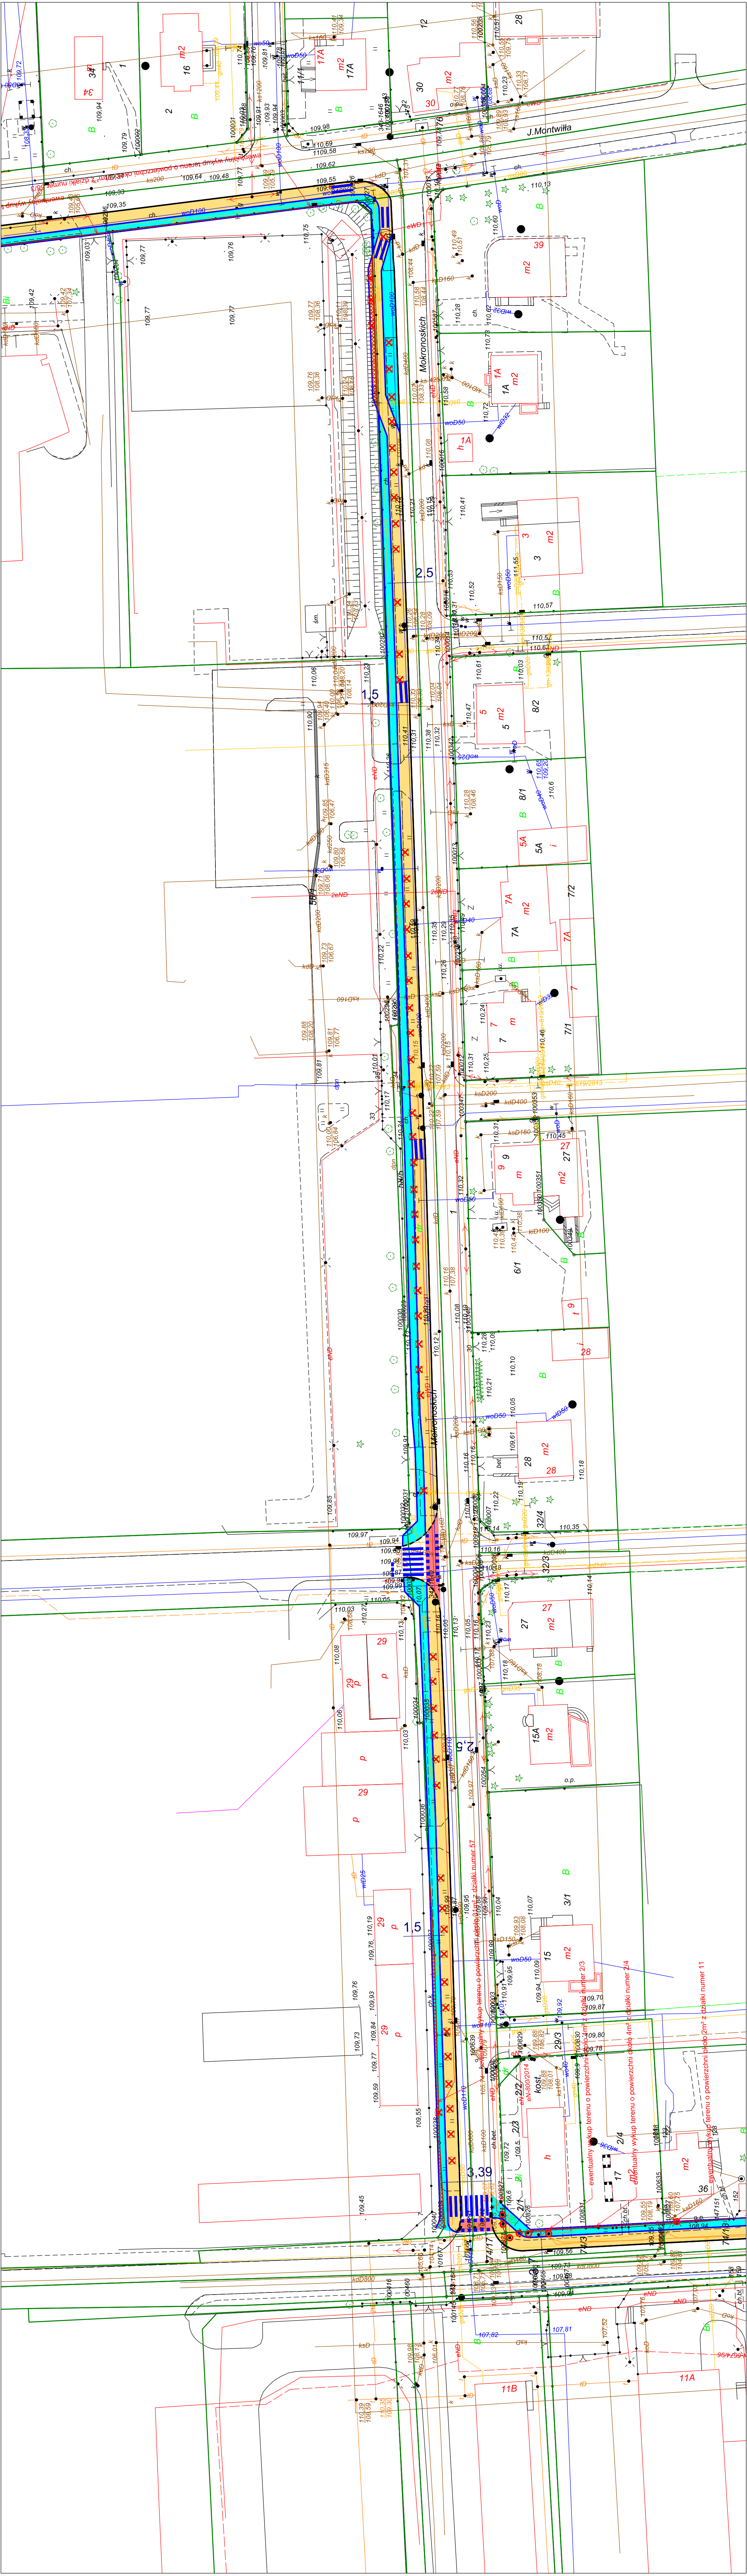

Legenda:

- proj. drogi rowerowe
- proj. ciągi pieszo-rowerowe
- proj. ciągi pieszo-rowerowe (wspólny- z pierwszeństwem dla pieszych)
- proj. kontrpasy dla rowerów
- proj. przejazd dla rowerów przez ulicę
- przewidziane dziaki do wykupu
- przewidziane drzewa do przesadzenia lub wycinki
- przewidziane słupy telekomunikacyjne, elektryczne, sygnalizacyjne do przeniesienia
- o

Zamawiający:	 Gmina i Miasto Grodzisk Mazowiecki 05-825 Grodzisk Mazowiecki ul. T. Kościuszki 32A tel. (22) 755-51-46, 724-34-35 fax. (22) 755-53-27 www.grodzisk.pl	
Wykonawca:	 M&G Consulting Marketing 01-391 Warszawa ul. Anielei Krzywot 6 lok. 108 tel.: (22) 666 17 29; e-mail: mg.consulting@wp.pl www.mg.consulting.pl	
Tytuł opracowania: KONCEPCJA ROZWOJU INFRASTRUKTURY ROWEROWEJ NA TERENIE GMINY GRODZISK MAZOWIECKI		
Podstawa opracowania: Umowa nr ZP.272.14.2015 zawarta w dniu 25.02.2015 r.		
Tytuł rysunku:	PLANOWANY USZCZĘGÓLOWIONY PRZEBIEG TRASY ROWEROWEJ	
Skala:	1:500	Rys. 4.21
Data: czerwiec 2015 Załącznik nr 4		