


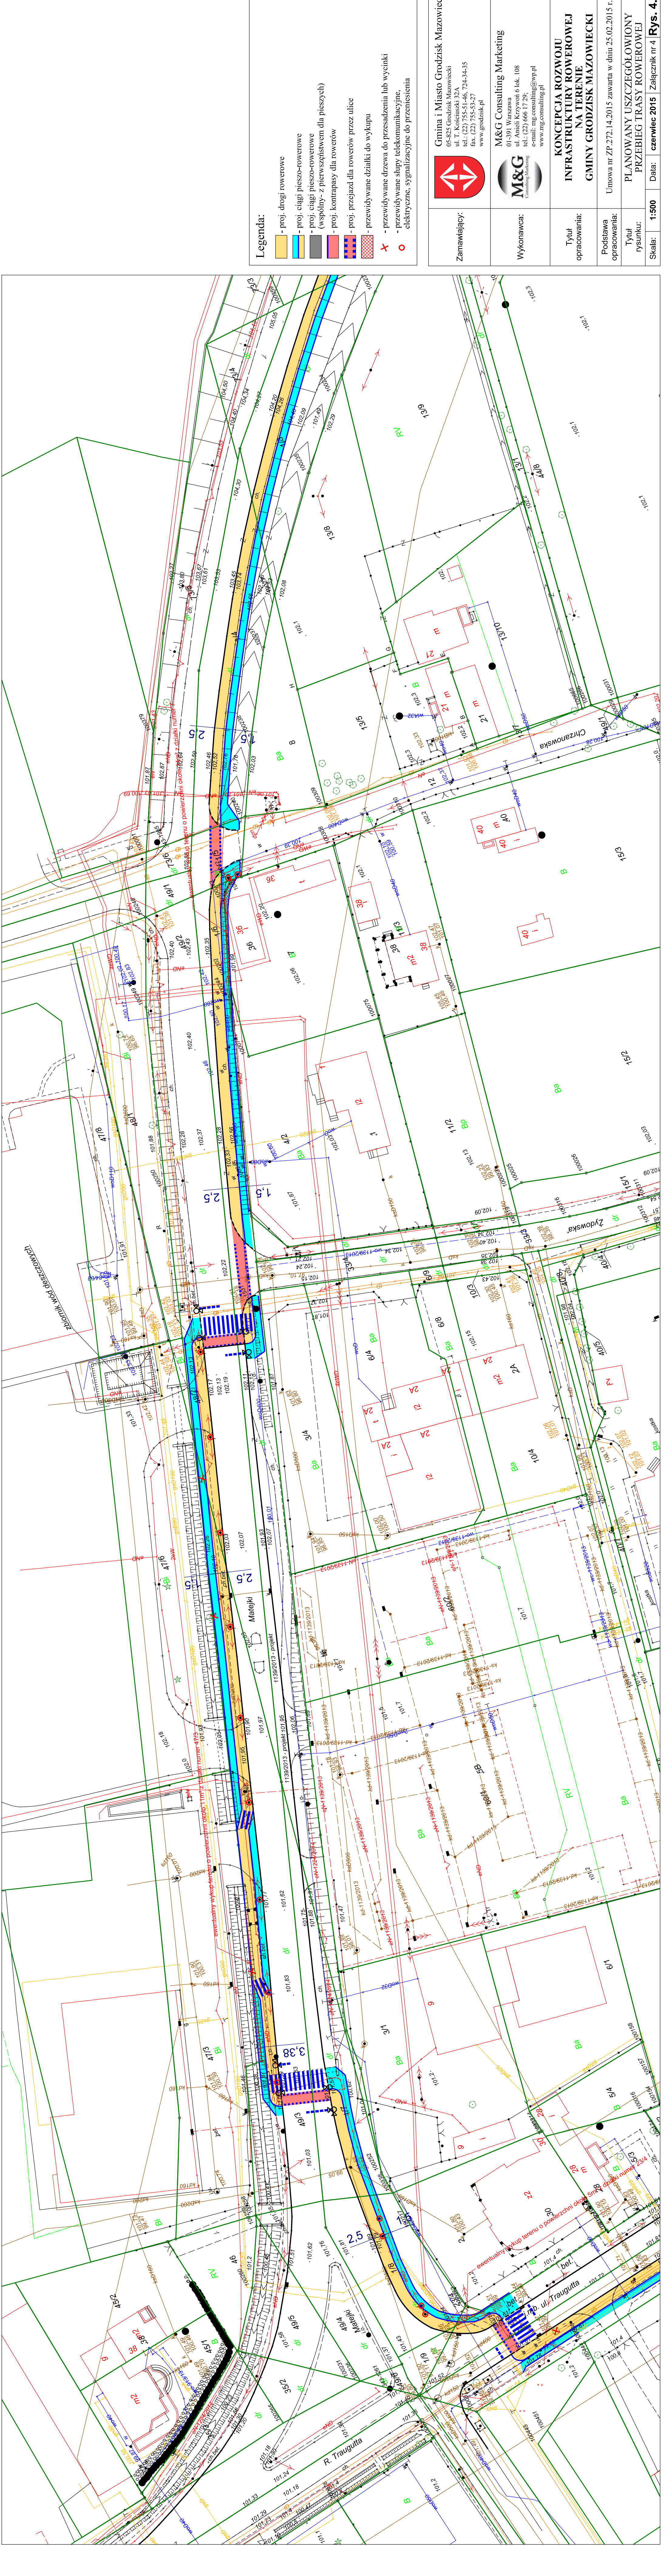

Legenda:

- proj. drogi rowerowe
- proj. ciągi pieszo-rowerowe
- proj. ciągi pieszo-rowerowe (wspólny- z pierwszeństwem dla pieszych)
- proj. kontrapasy dla rowerów
- proj. przejazd dla rowerów przez ulice
- przewidziane działki do wykupu
- przewidziane drzewa do przesadzenia lub wycinki
- przewidziane słupy telekomunikacyjne, elektryczne, sygnalizacyjne do przeniesienia

Zamawiający: Gmina i Miasto Grodzisk Mazowiecki
05-825 Grodzisk Mazowiecki
ul. T. Kościuszki 32A
tel.: (22) 755-51-46, 724-34-35
fax: (22) 755-53-27
www.grodzisk.pl

Wykonawca: M&G Consulting Marketing
01-391 Warszawa
ul. Anieli Krzywoń 6 lok. 108
tel.: (22) 666 17 29;
e-mail: mg.consulting@wp.pl
www.mg.consulting.pl

Tytuł opracowania: KONCEPCJA ROZWOJU INFRASTRUKTURY ROWEROWEJ NA TERENIE GMINY GRODZISK MAZOWIECKI

Podsiawa opracowania: Umowa nr ZP.272.14.2015 zawarta w dniu 25.02.2015 r.

Tytuł rysunku: PLANOWANY USZCZEGÓLOWANY PRZEBIEG TRASY ROWEROWEJ

Skala: 1:500 Data: czerwiec 2015 Załącznik nr 4 Rys. 4.26