


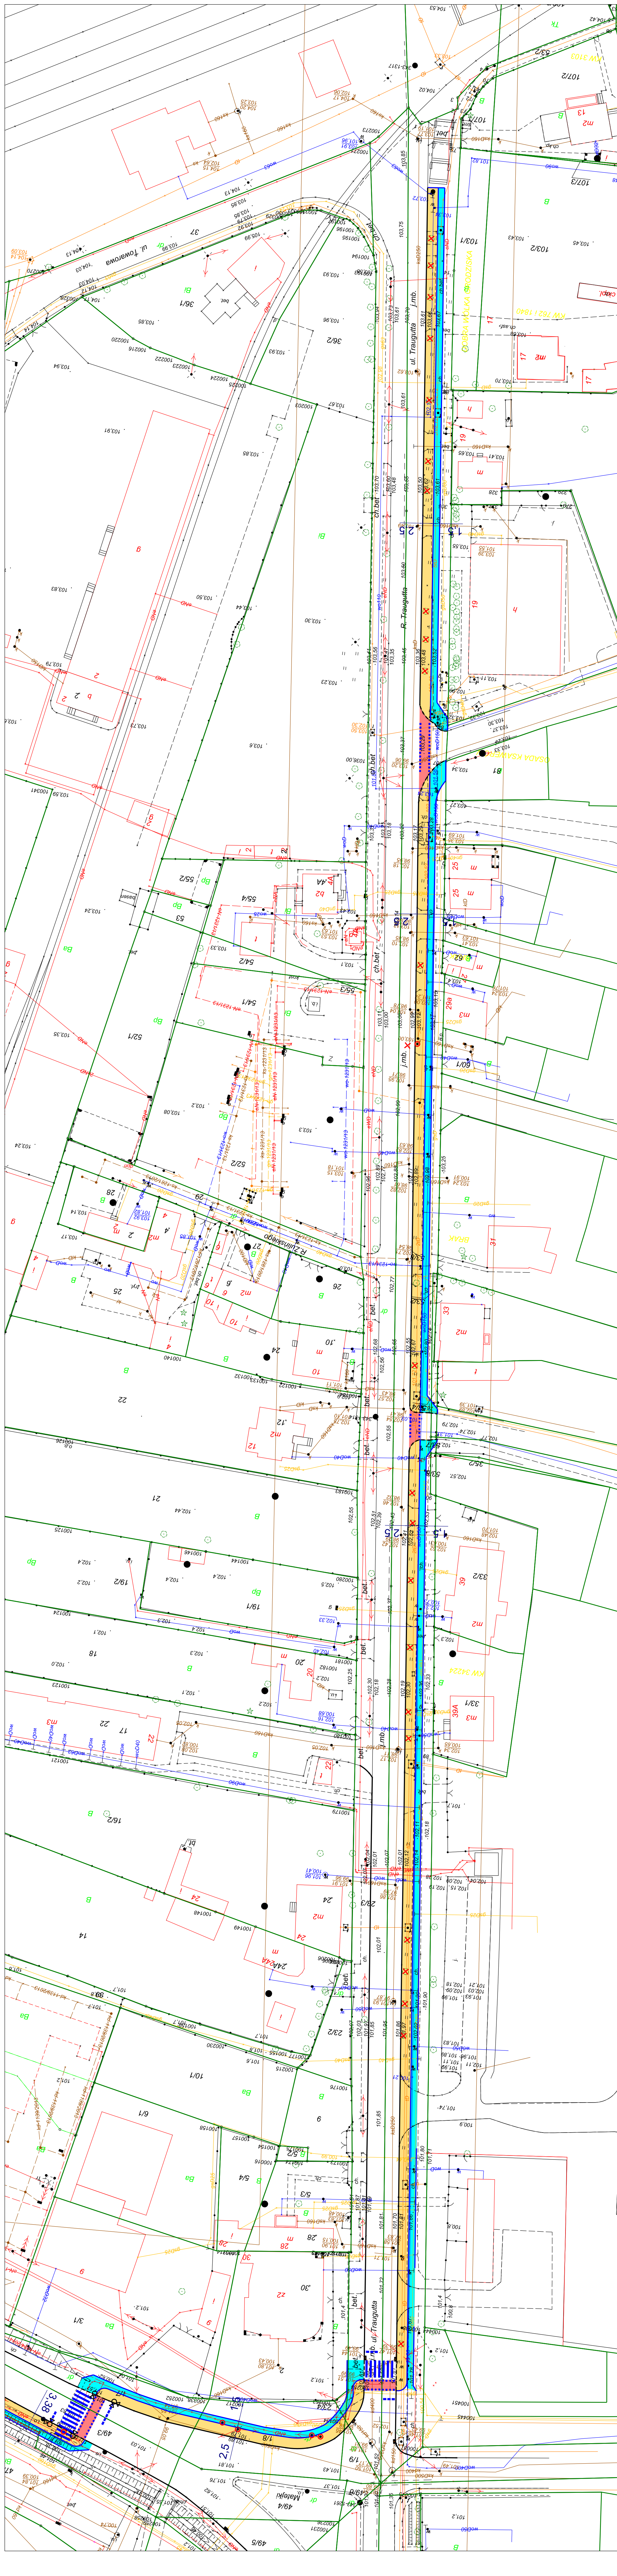

Legenda:

-  - proj. drogi rowerowe
-  - proj. ciagi pieszo-rowerowe
-  - proj. ciagi pieszo-rowerowe
-  (wspólny z pierwszeństwem dla pieszych) - proj. kontrapasy dla rowerów
-  - proj. przejazd dla rowerów przez ulice
-  - przewidywane działki do wykupu
-  - przewidywane drzewa do przesadzenia lub wycołki
-  - przewidywane słupy telekomunikacyjne, elektryczne, sygnalizacyjne do przeniesienia

	Gmina i Miasto Grodzisk Mazowiecki 05-825 Grodzisk Mazowiecki ul. T. Kosciuszki 12 tel. (22) 724-3435 fax. (22) 755-53-27 www.grodzisk.pl	M&G Consulting Marketing 01-391 Warszawa ul. Anieli Krzywan 6 lok. 108 tel.: (22) 666 17 29; e-mail: mrg.consulting@wp.pl www.mrg.consulting.pl	KONCEPCJA ROZWOJU INFRASTRUKTURY ROWEROWEJ NA TERENIE GMINY GRODZISK MAZOWIECKI	Umowa nr ZP.27.14.20.15 zawarta w dniu 25.02.2015 r.
Zamawiający:	Wykonawca:	Tytuł opracowania:	Podstawa opracowania:	
Tytuł rysunku:	Skala:	PLANOWANY UZSCZEGÓLNIONY PRZEBIEG TRASY ROWEROWEJ	Data: czerwiec 15 Załącznik nr 4 Rys. 4.21	