


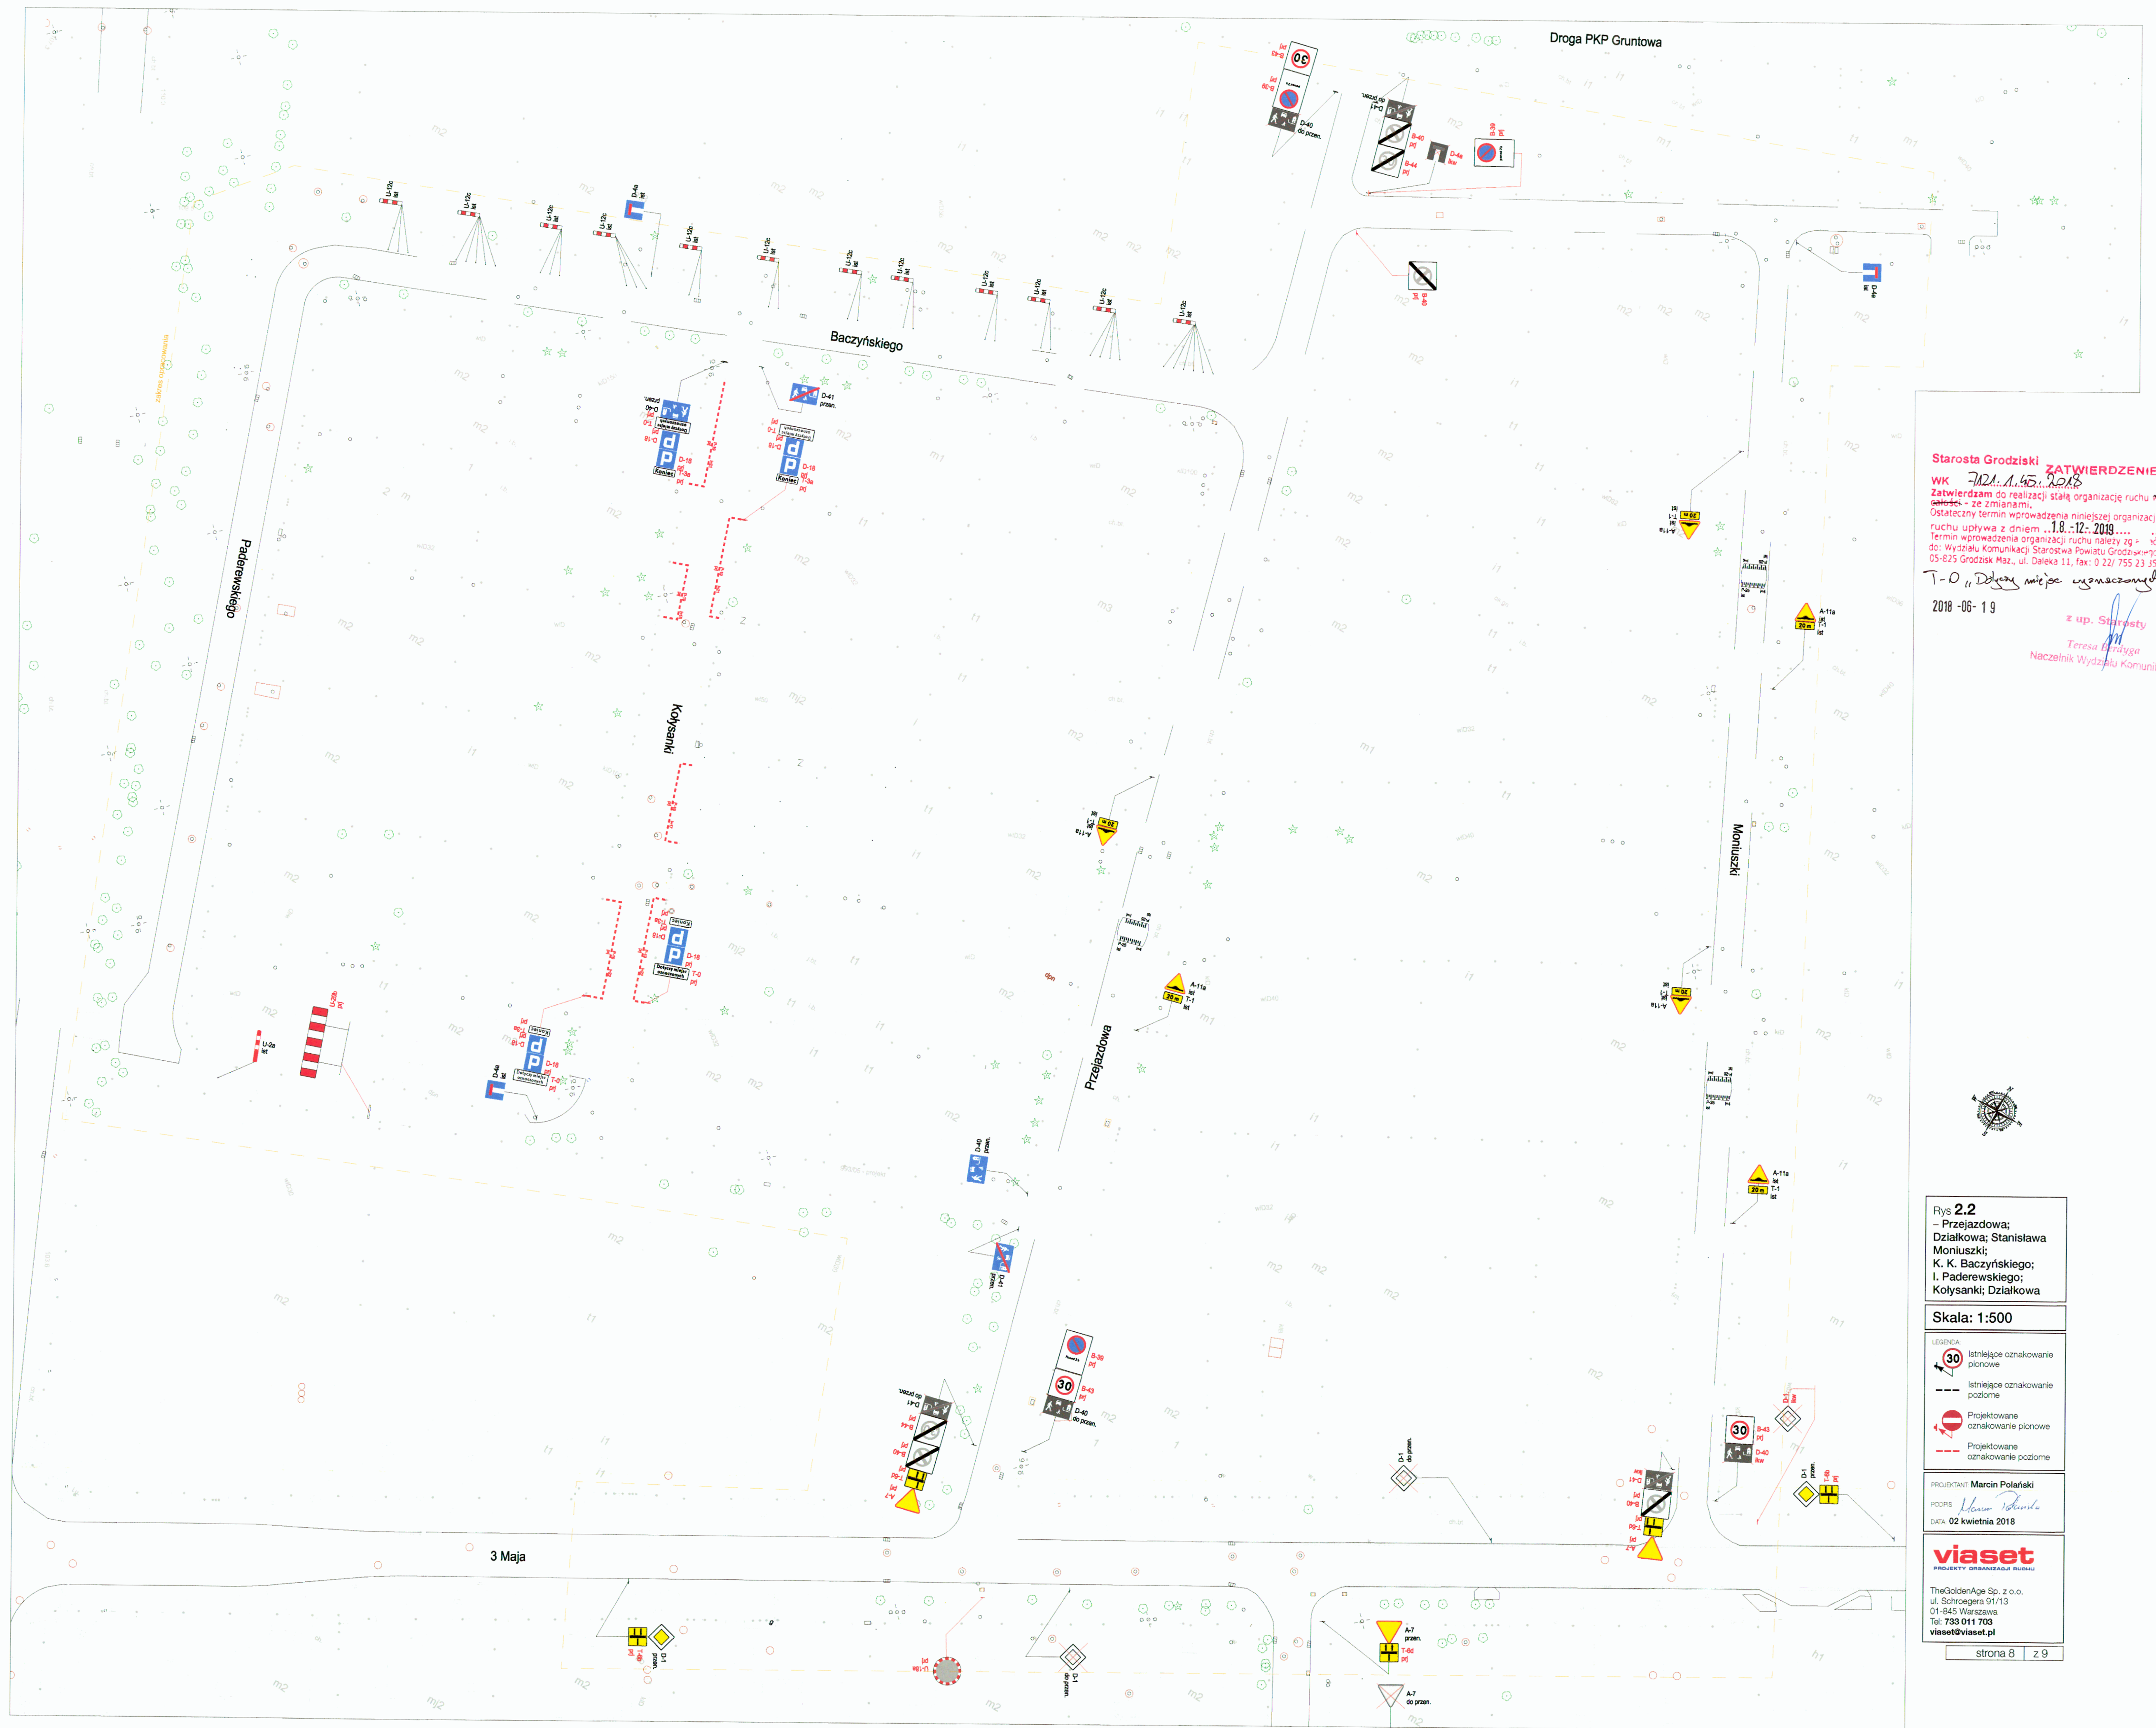

Starosta Grodzki **ZATWIERDZENIE**
WK 7121.1.45.2018
Zatwierdzam do realizacji stałą organizację ruchu z uwzględnieniem zmian

Ostateczny termin wprowadzenia niniejszej organizacji ruchu upływa z dniem 18.12.2019 r.
Termin wprowadzenia organizacji ruchu należy zgłosić do Wydziału Komunikacji Starostwa Powiatu Grodzkiego 05-625 Grodzisk Maz., ul. Daleka 11, fax: 0 22/ 755 23 35

T-O „Długość miejsc wyznaczonych”
2018-06-19

z up. Starosty
Teresa Brdyga
Naczelnik Wydziału Komunikacji



Rys 2.2
- Przejazdowa;
Działkowa; Stanisława
Moniuszki;
K. K. Baczyńskiego;
I. Paderewskiego;
Kołysanki; Działkowa

Skala: 1:500

LEGENDA:
- Istniejące oznakowanie pionowe
- Istniejące oznakowanie poziome
- Projektowane oznakowanie pionowe
- Projektowane oznakowanie poziome

PROJEKTANT: Marcin Polański
PODPIS: Marcin Polański
DATA: 02 kwietnia 2018

viaset
PROJEKTY ORGANIZACJI RUCHU
TheGoldenAge Sp. z o.o.
ul. Schroegera 51/13
01-645 Warszawa
Tel: 733 011 703
viaset@viaset.pl